


水工	环境
设备	暖通
电气	监控
景观	总图
建筑	结构
给水	排水
道路	桥梁
会签	

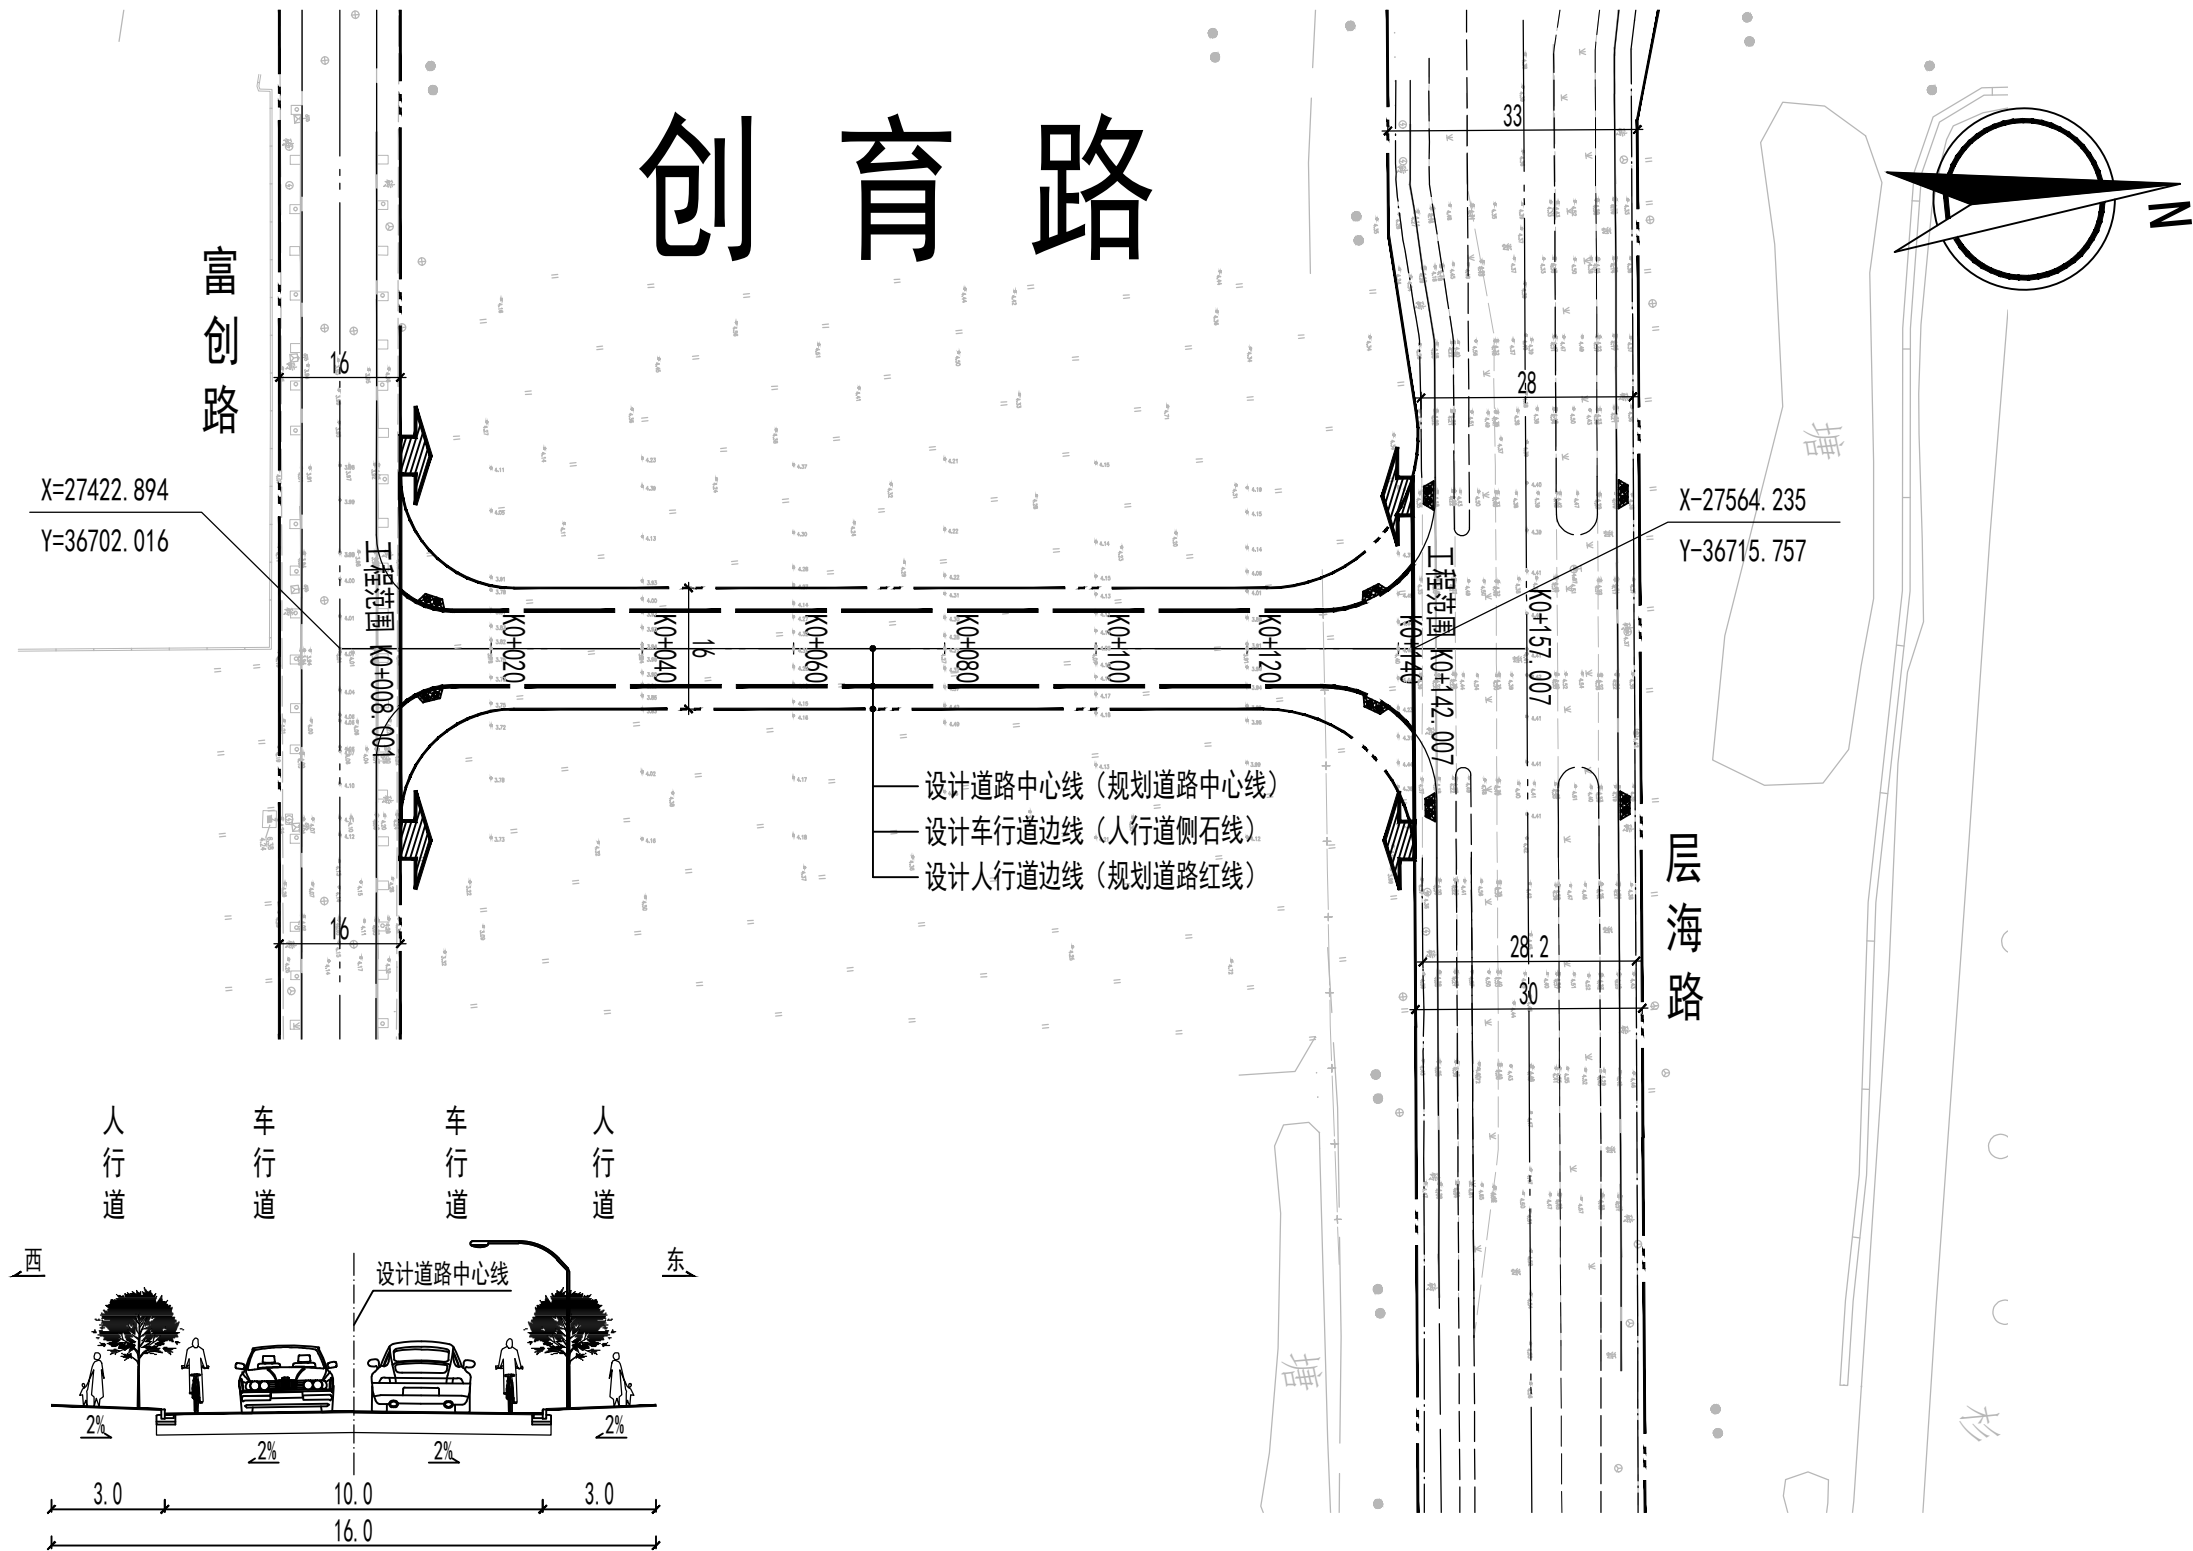

创育路标准横断面设计图
(1:200)

注：1、本图尺寸以米计；
2、本图采用上海2000坐标系及上海吴淞高程基准（2021年复测）。

图例：工程范围
缘石坡道

工程设计出图专用章(电子)

资质证书号：A131001317
有效期至：2028年12月11日

上海林同炎李国豪土建工程咨询有限公司
Lin Tung-Yen & Li Guo-Hao Consultants Shanghai Co., Ltd

工程设计证书甲级编号：A131001317 A231001314

审定	王银岭	专业负责人	周延绮	阶段	方案	项目名称	创育路（层海路-富创路）道路新建工程
审核	王银岭	校核	吕玉朋	专业	道路	子项名称	
项目负责人	吕玉朋	设计	周延绮	比例	1:1000		

工程编号	2026LL11-S005
子项编号	
出图日期	2026.10

图名
图号

R02 版号 A