
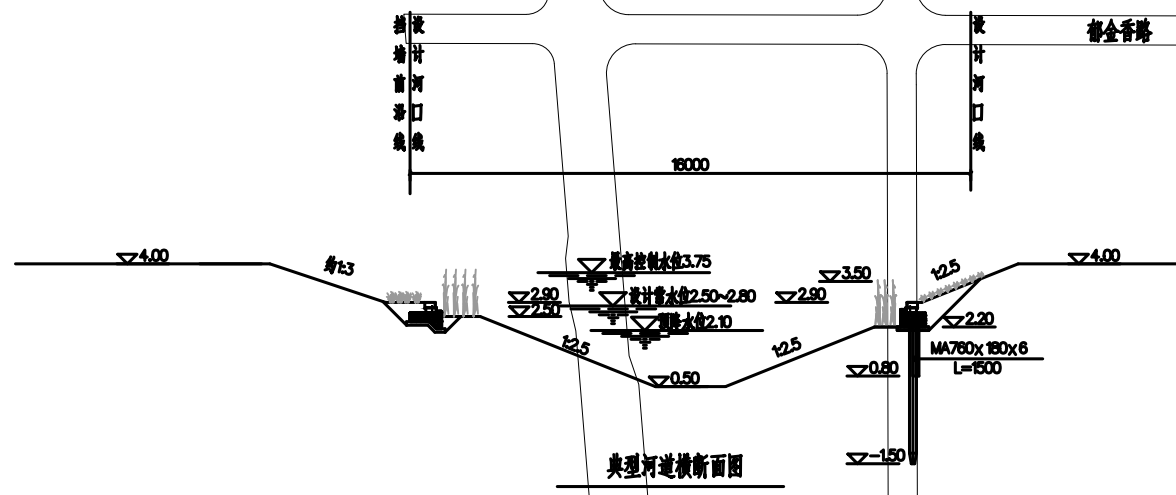


工程特性表

序号	项目	单位	数量	备注	序号	项目	单位	数量	备注
一 工程等级与设计标准					四 工程内容				
1	工程等级		III		1	河道总长	m	2524.47	
2	主要建筑物	级	3	河道护岸	2	护岸总长度	m	4794.89	
3	临时建筑物	级	5	施工围堰等	其中	A型护岸	m	2447.93	
4	抗震设计烈度	度	7			C型护岸	m	1895.13	
5	除涝标准		20年一遇			D1型护岸	m	205.48	
二 特征水位						D2型护岸	m	142.75	
1	设计高水位	m	3.75	上海吴淞基准, 下同		D3型护岸	m	77.55	
2	设计常水位	m	2.60~3.00			D4型护岸	m	26.05	
3	设计预降水位	m	2.10		3	绿化面积	万m <sup>2</sup>	3.70	
三 河道规模					4	桥梁	座	1	20m跨, 4.5m宽板梁桥
1	河底高程	m	0.50		5	雨水排放口处理	处	2	
2	设计河口宽度	m	16						

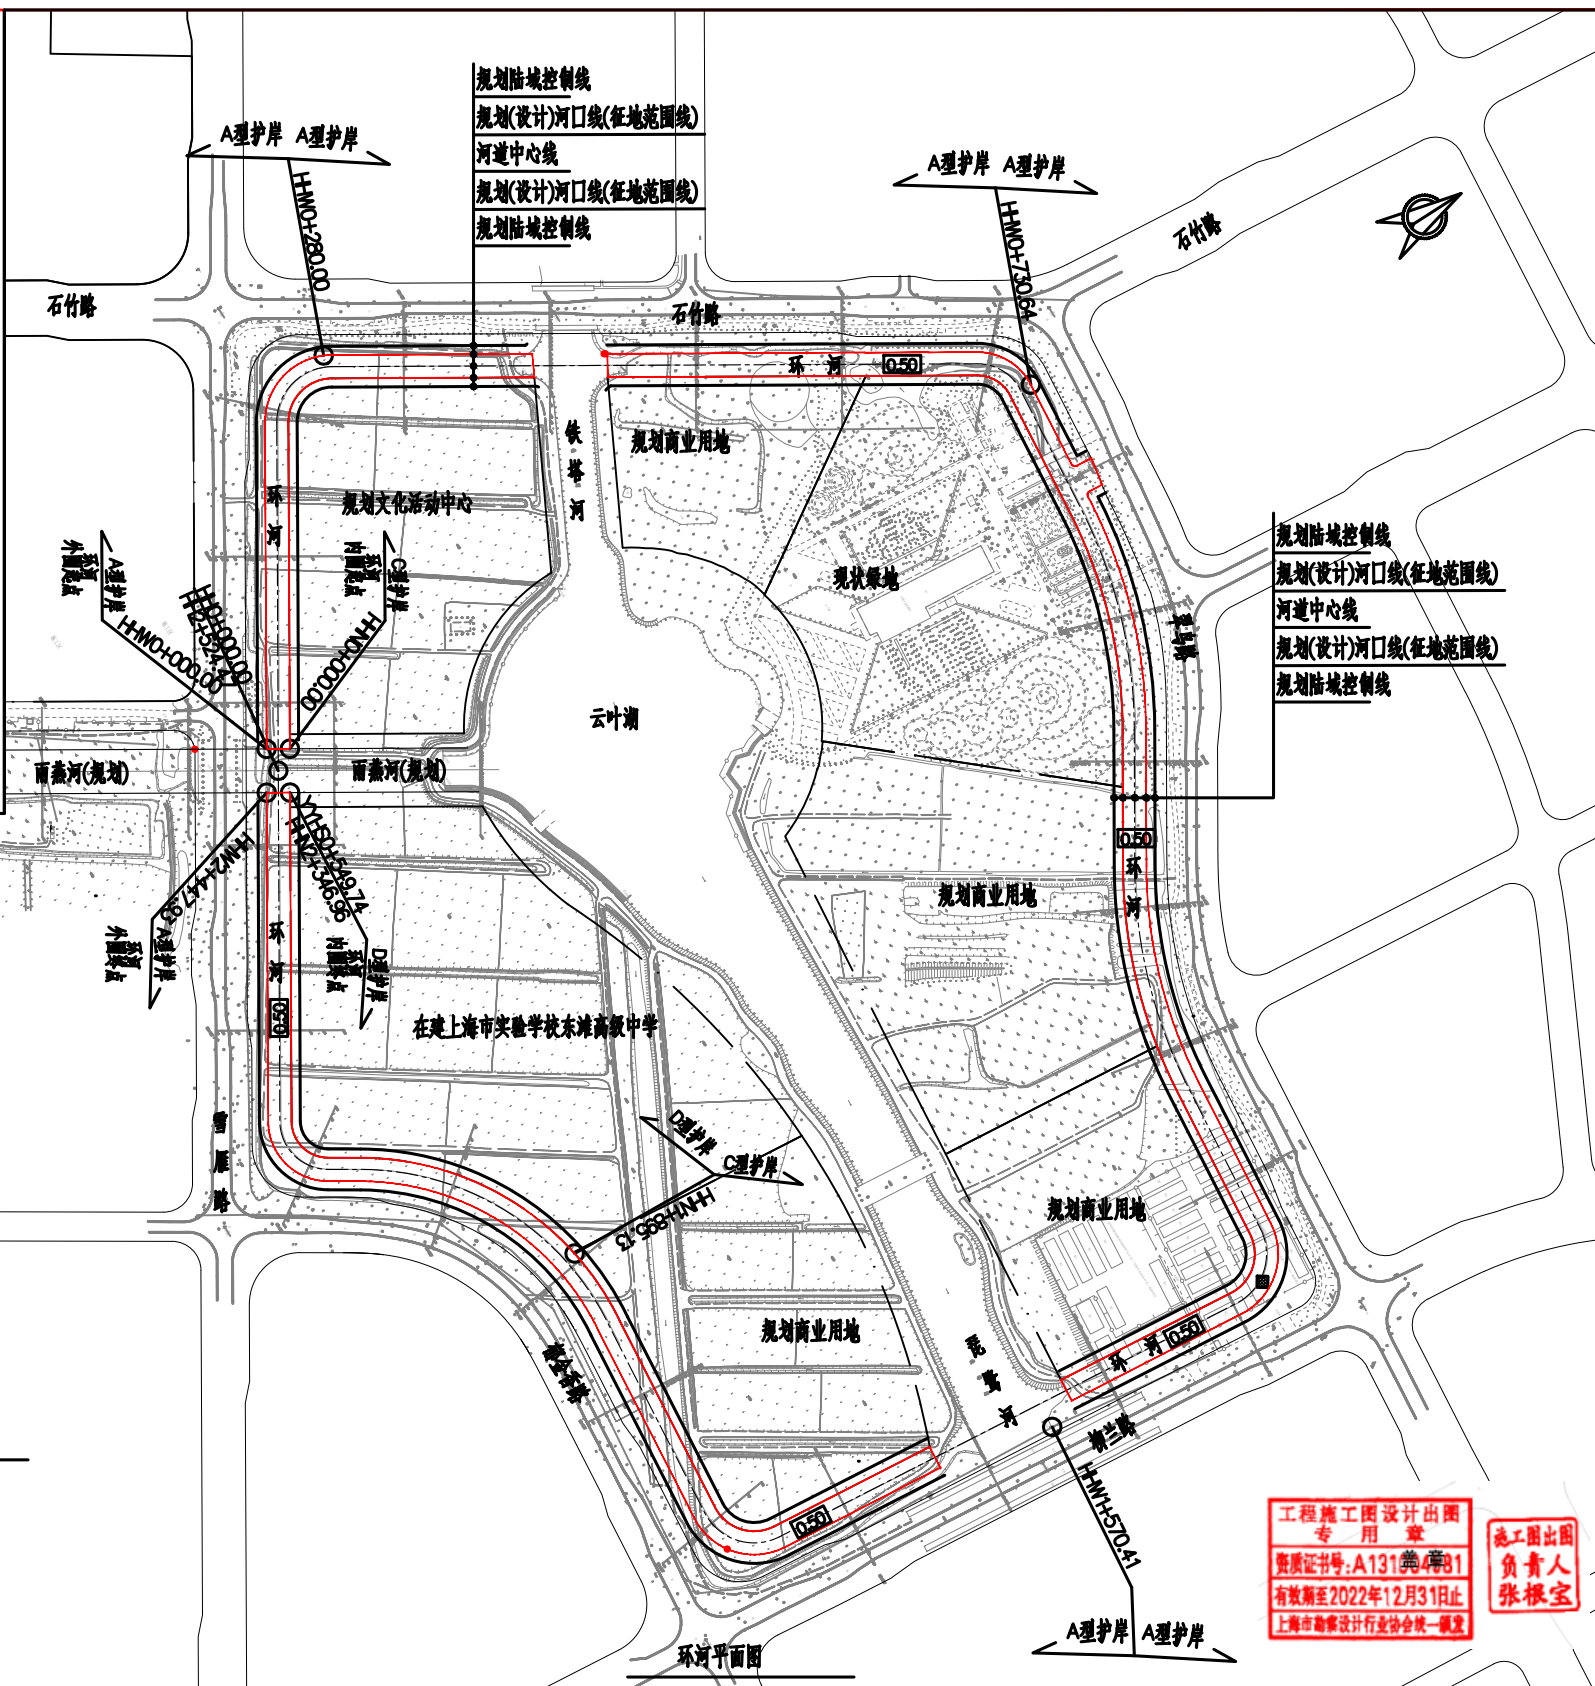

说明:  
1. 图中桩号、高程(上海吴淞零点)以米为单位,坐标系采用上海城建坐标系。  
—— 征地范围线

工程施工图设计专用章  
资质证书号: A131004581  
有效期至2022年12月31日止  
上海市勘察设计行业协会统一颁发  
施工图出图负责人 张根宝

华建集团 上海市水利工程设计研究院有限公司		崇明区陈家镇生态清淤小流域 2021年度国际生态社区治理单元环河整治工程		施工图设计 水工部分
批准		审核	张根宝	环河总平面图 比例: 1:500 日期: 2023.02 图号: 2021SL0069-416T-平面-01
核定		校核	张根宝	
设计		制图	张根宝	
项目经理	张根宝	证号	A131004581	
会签专业	会签者	日期		