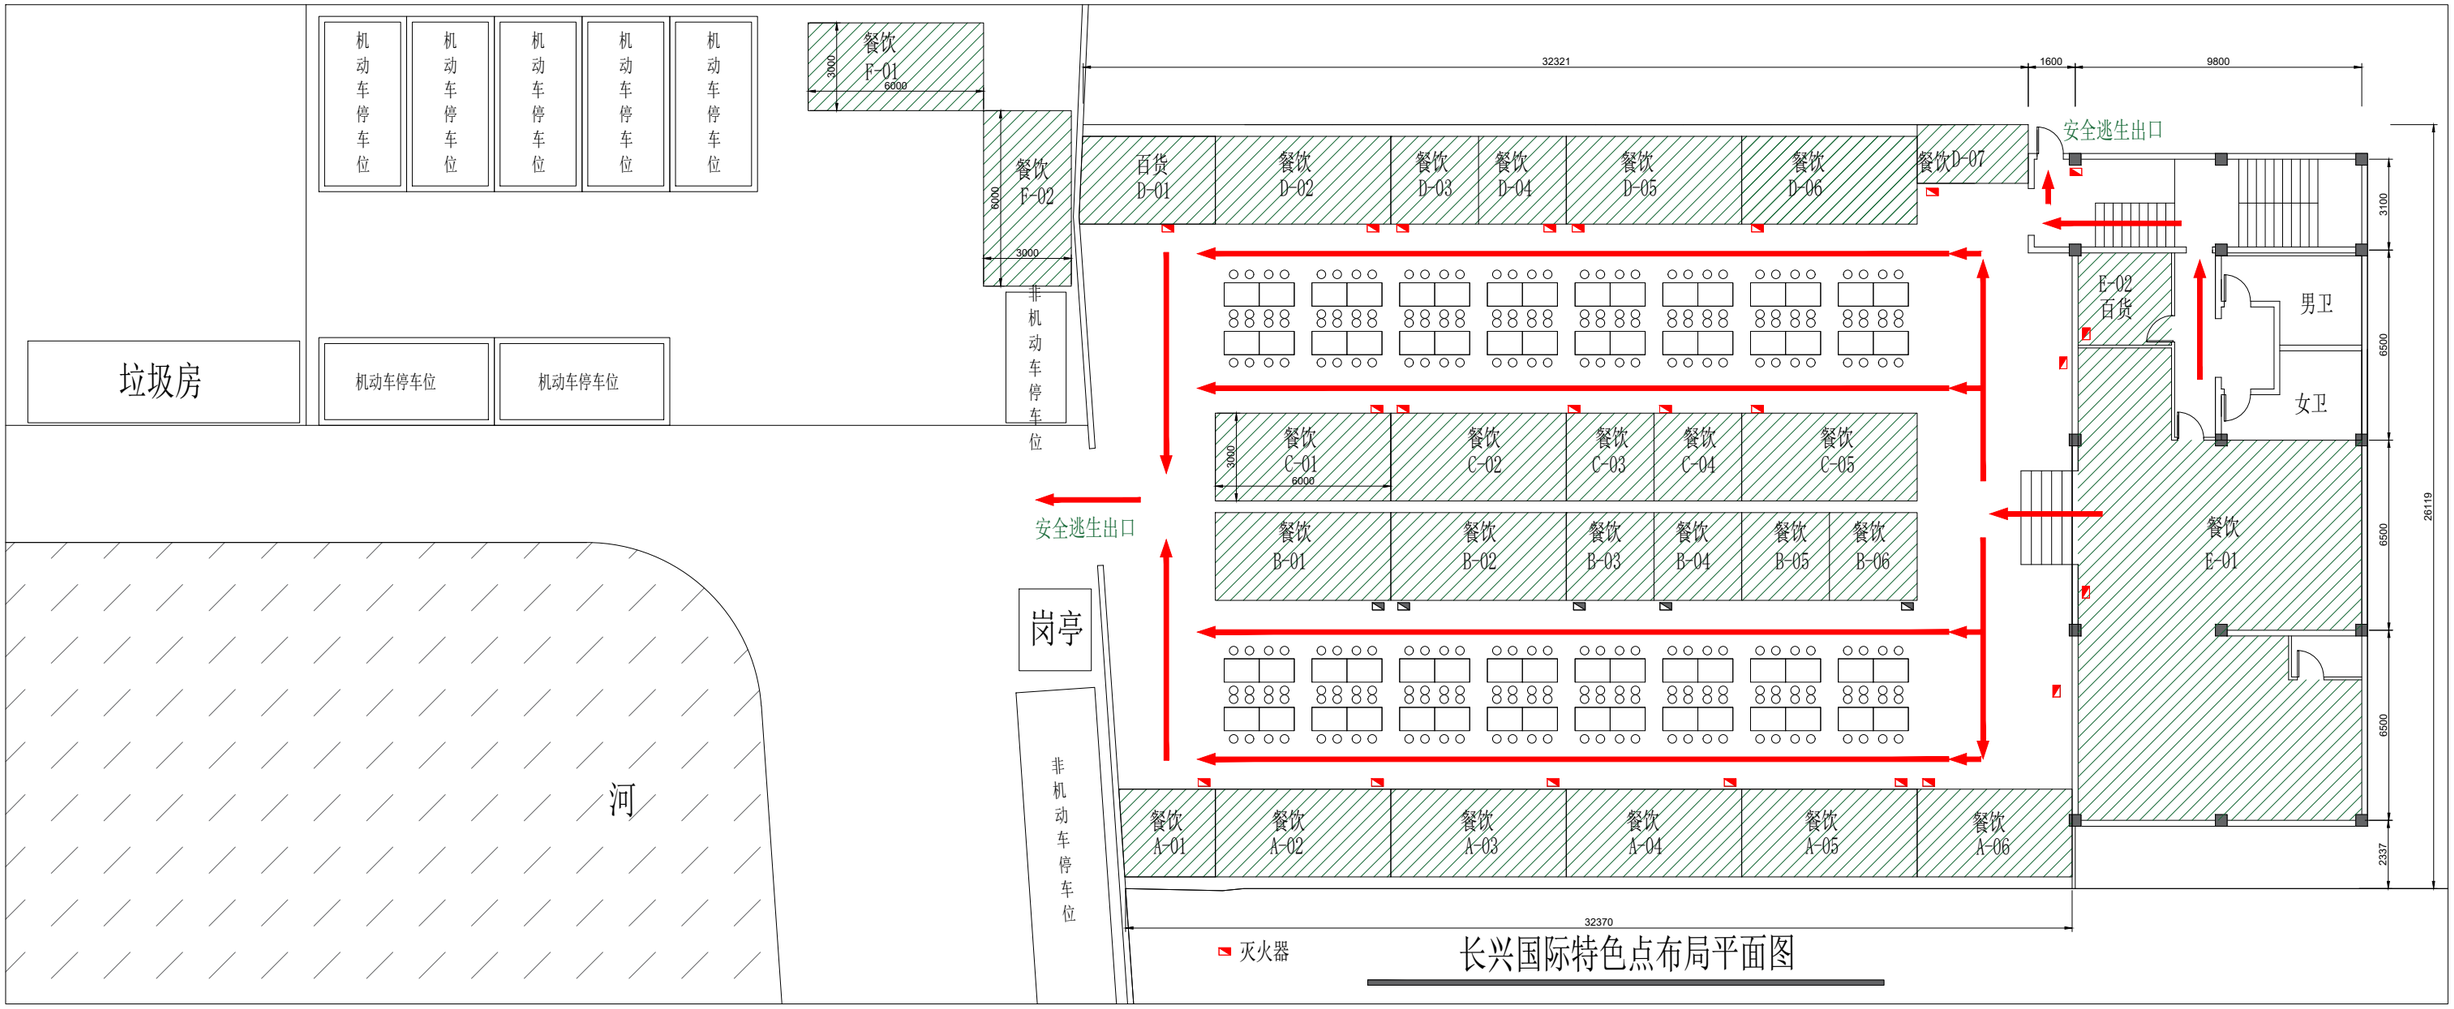

长兴国际特色点布局平面图