



说明：  
 1. 本图采用上海市坐标系和吴淞高程系。  
 2. 图中标注的尺寸，坐标和标高均以米(m)为单位。


附图2 工程总平面布置图

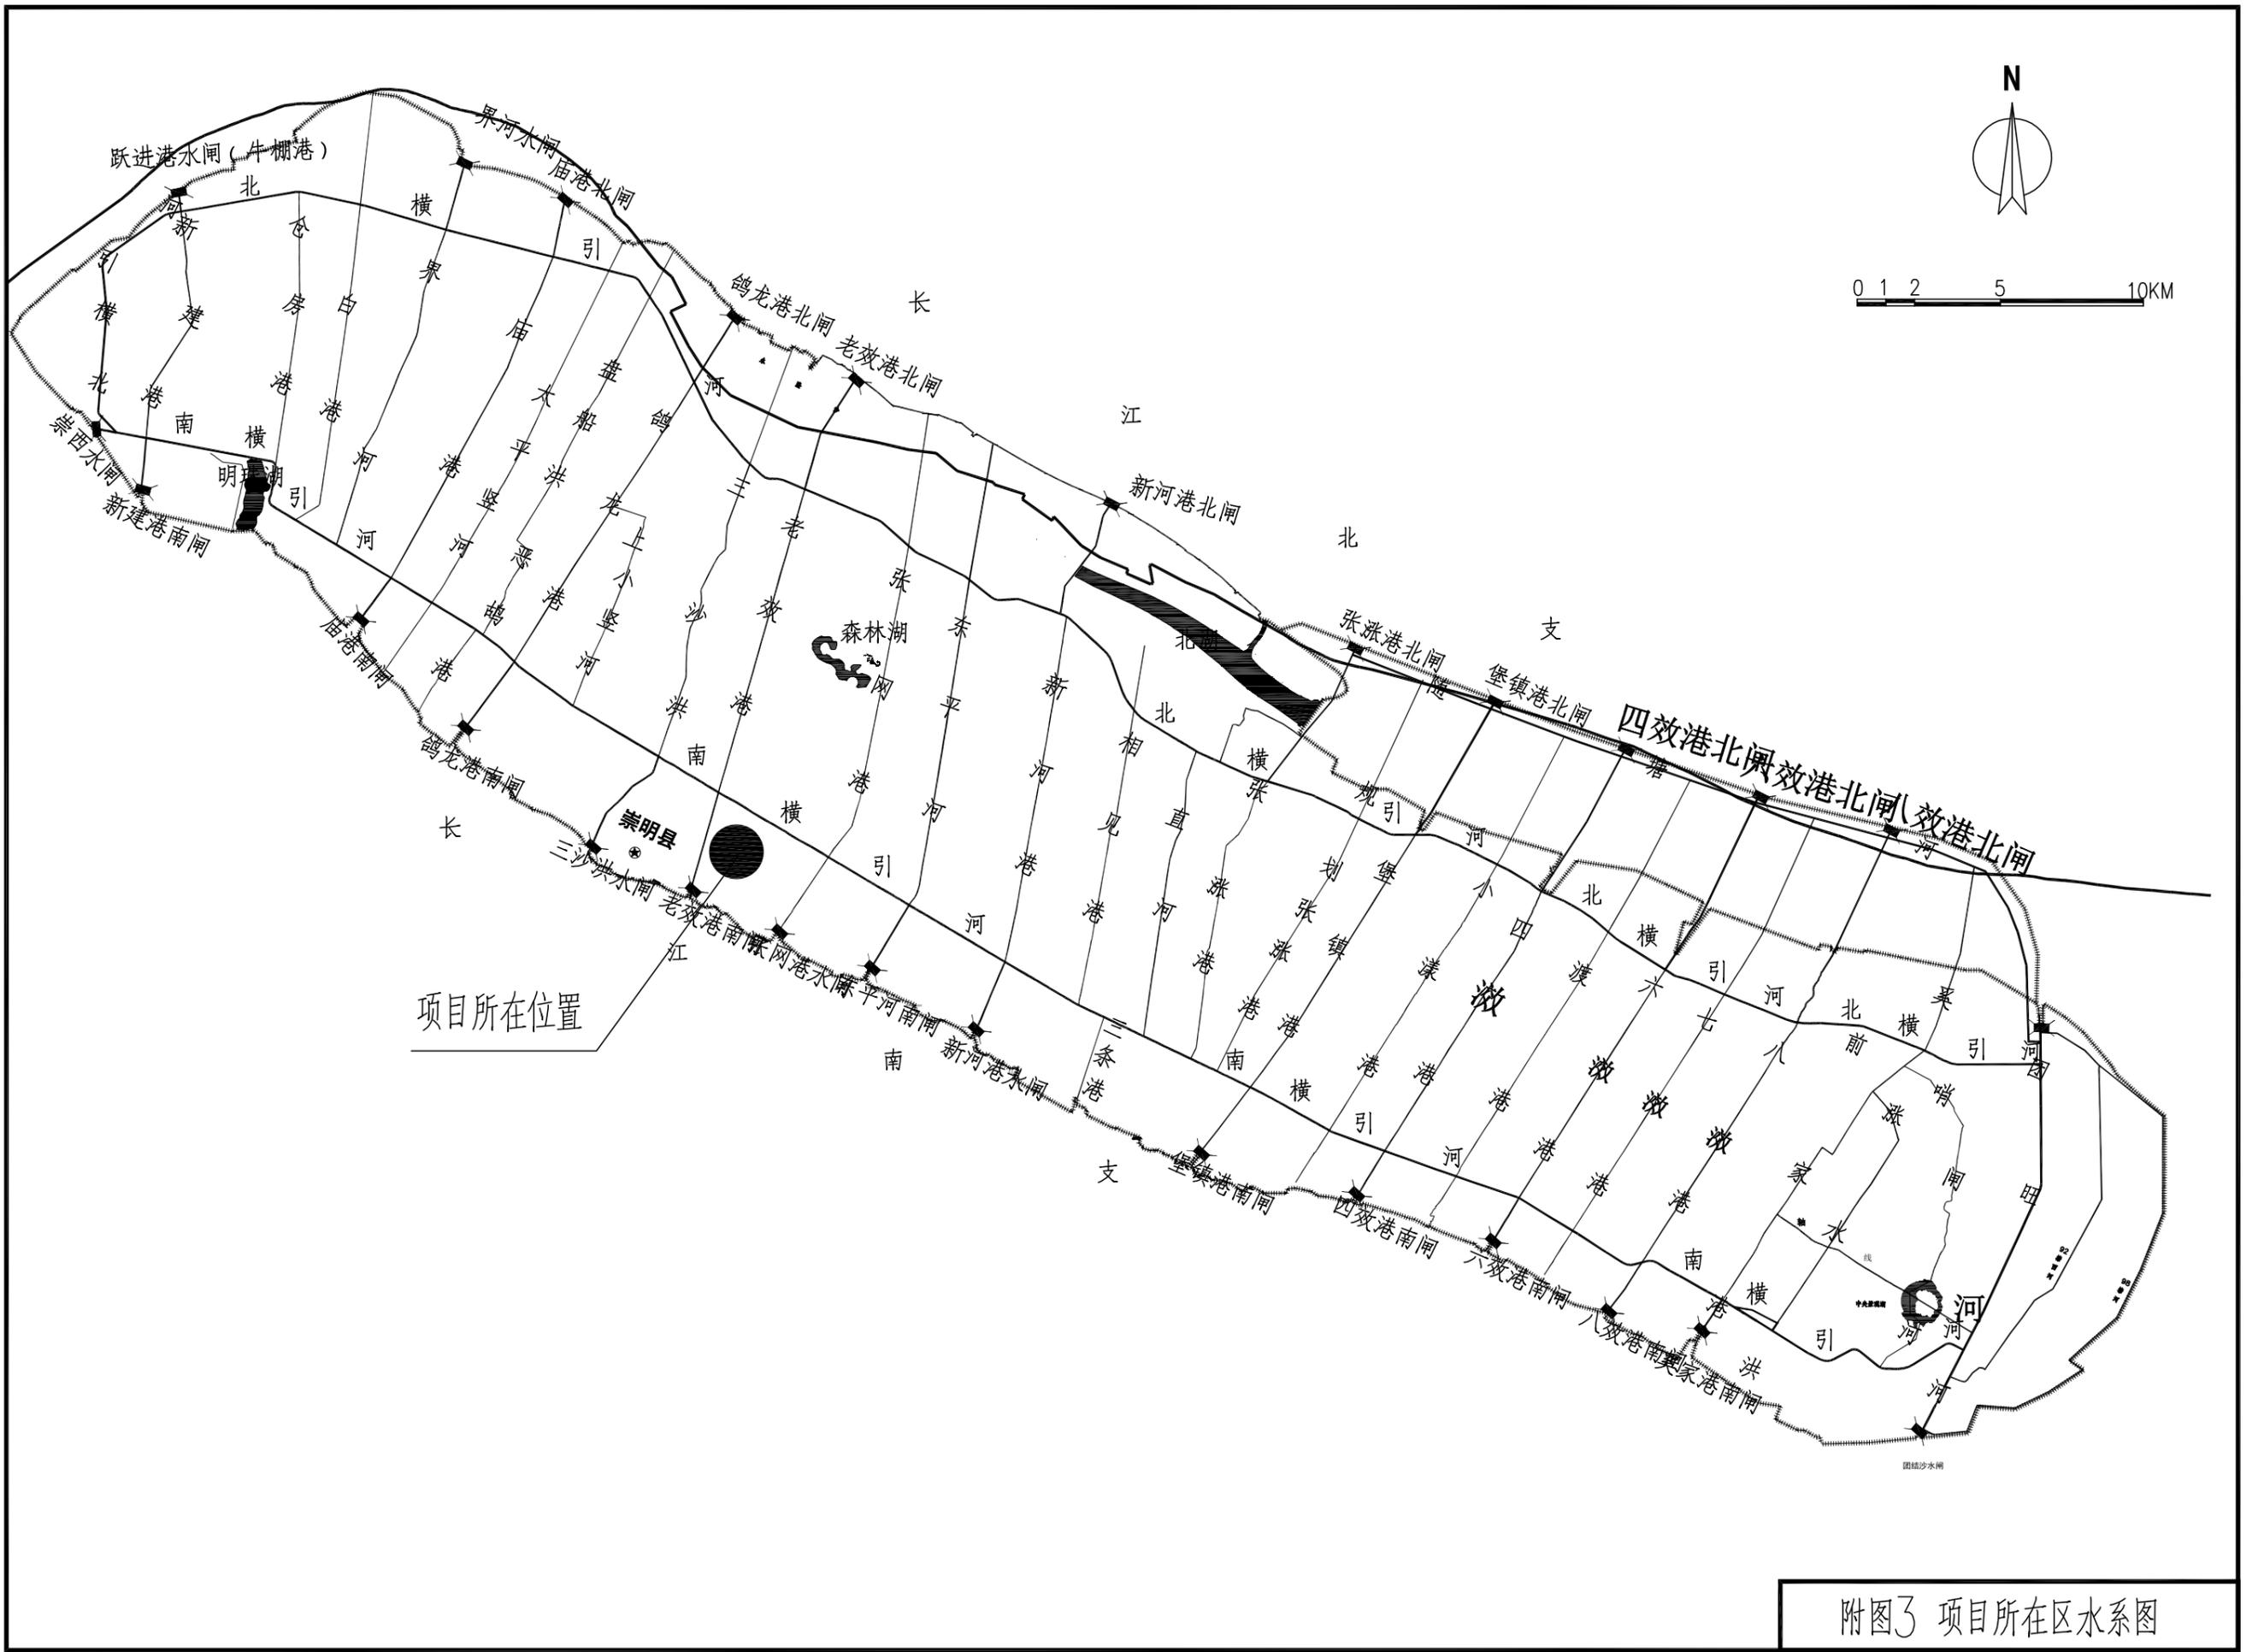

附图3 项目所在区水系图

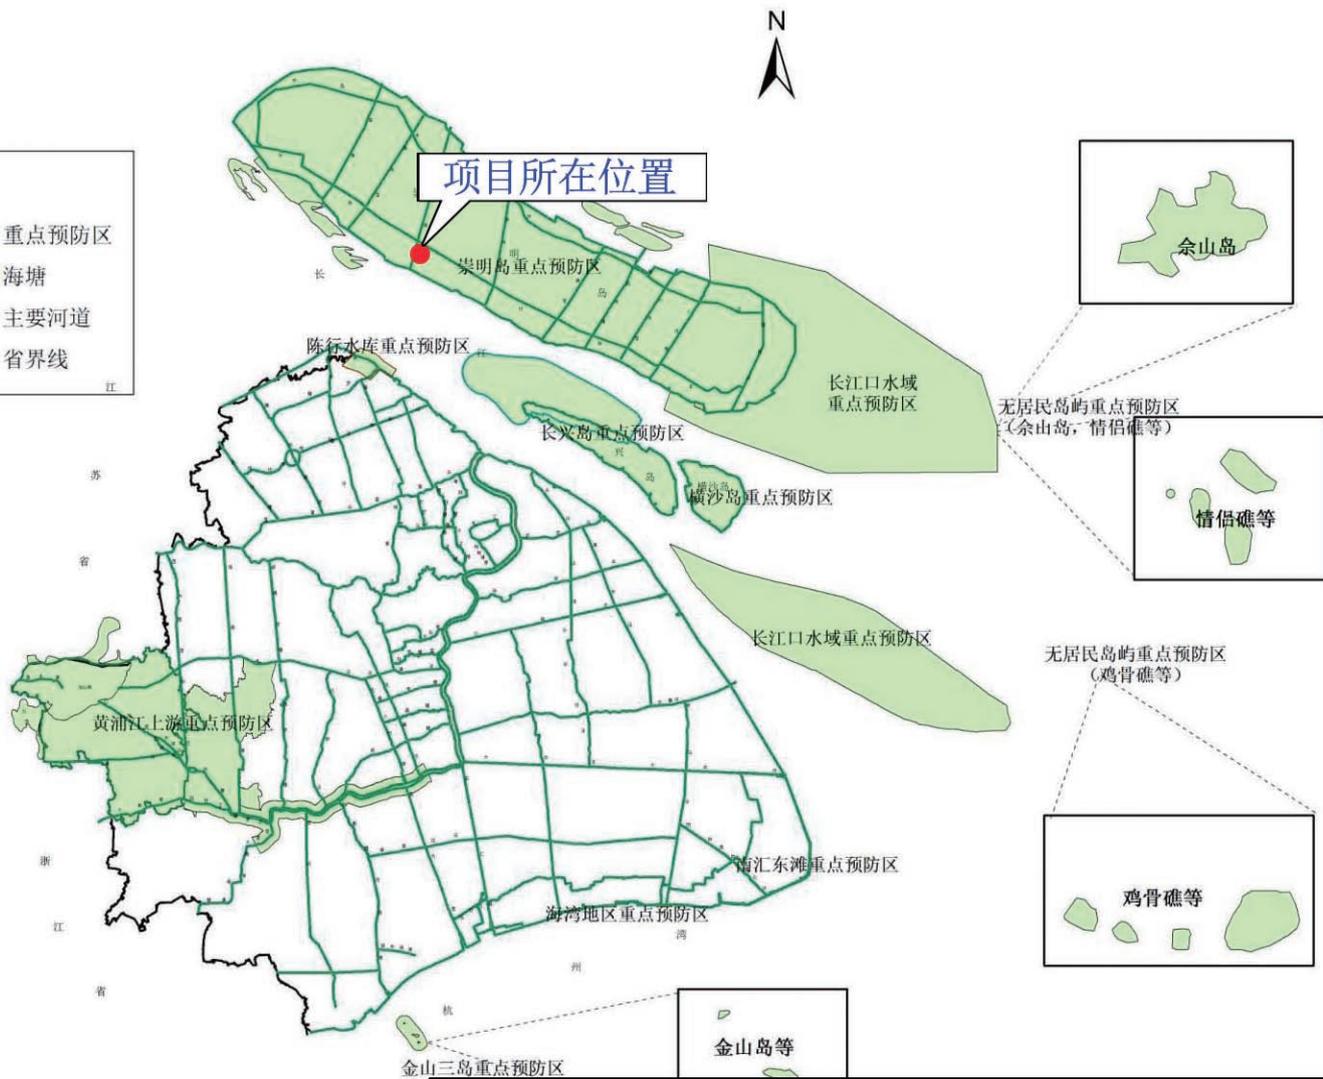

附图4 上海市水土流失重点防治区划图







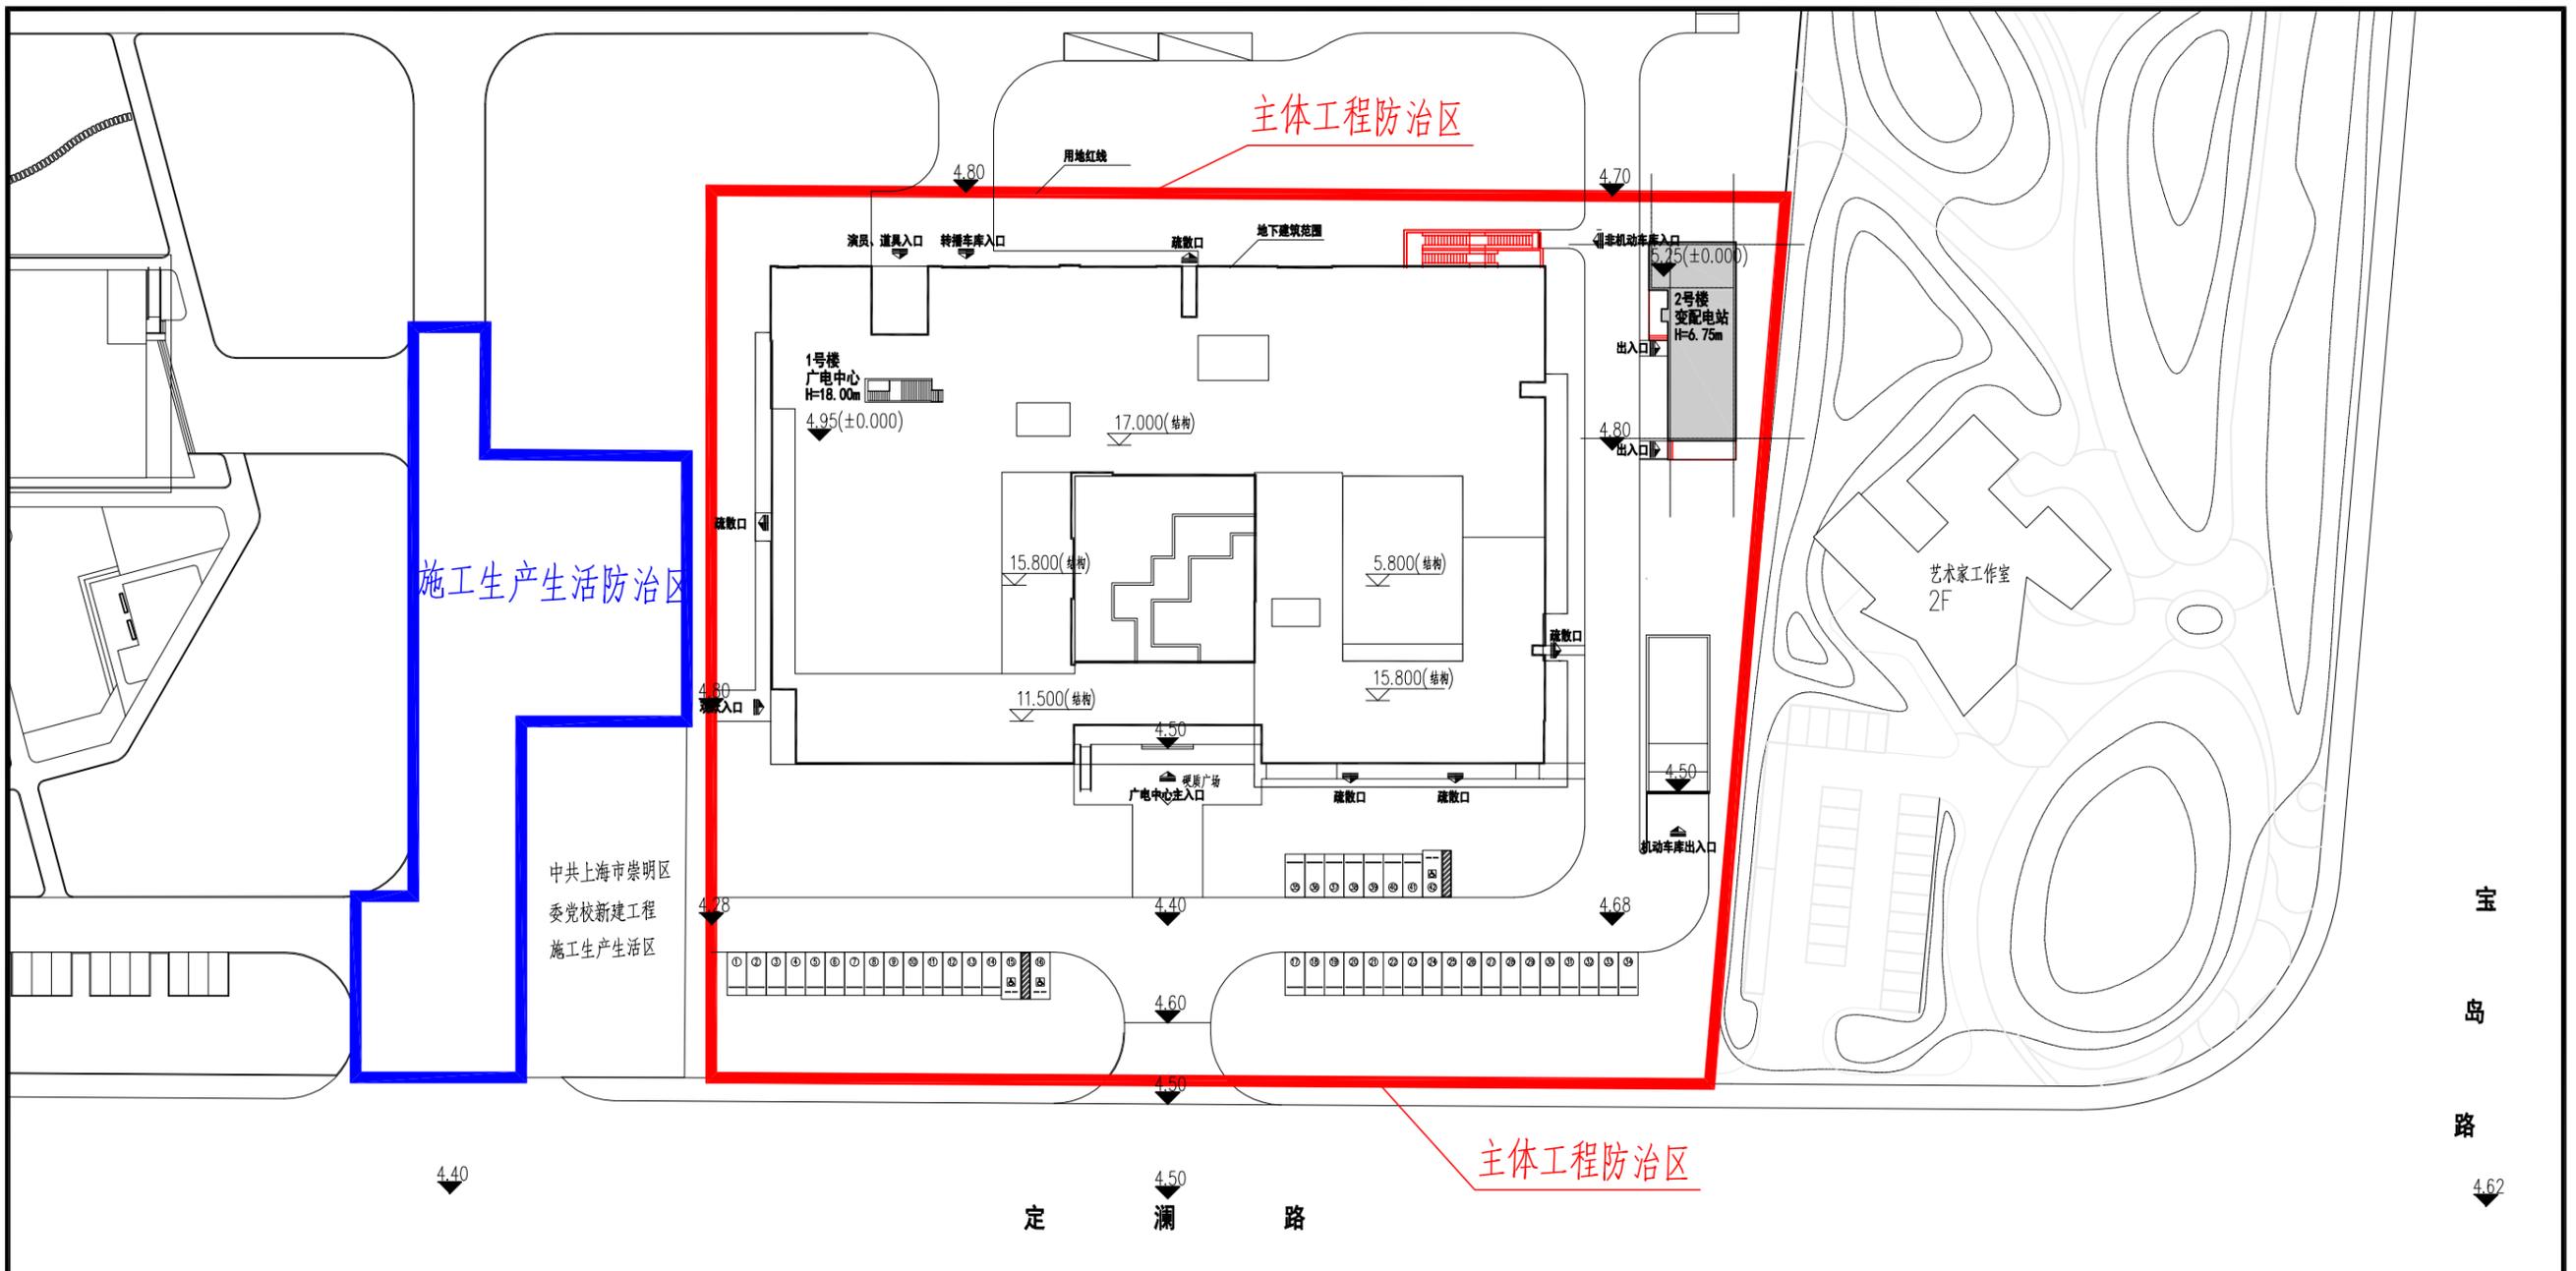


防治分区	防治区项目组成	项目建设区
主体工程防治区 (I)	包括建筑物、道路及硬地工程、景观及绿化工程以及配套设施	1.50
施工生产生活防治区 (II)	主要指施工生产生活区, 包括工程队驻地、办公室、材料仓库、临时堆料场等	0.20
合计		1.70

防治分区	水土保持措施体系		
	工程措施	植物措施	临时措施
主体工程防治区 (I)	①绿化场地平整* ②覆耕植土* ③雨水排水系统* ④雨水回用系统* ⑤透水砖*	①景观绿化*	①基坑截排水系统* ②场内砖砌临时排水沟* ③场内集水井* ④密目网苫盖* ⑤三级沉淀池* ⑥洗车平台*
施工生产生活区 (II)	①绿化场地平整	①临时绿化恢复	①盖板排水沟* ②集水管井* ③三级沉淀池* ④密目网苫盖



说明:  
 1. 本图采用上海市坐标系和吴淞高程系。  
 2. 图中标注的尺寸, 坐标和标高均以米 (m) 为单位。

方案编制单位	 上海同济工程咨询有限公司
项目负责人	 贾庆锋

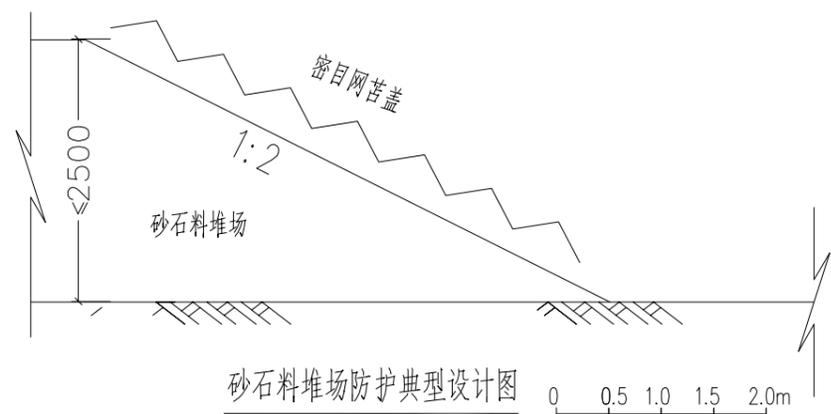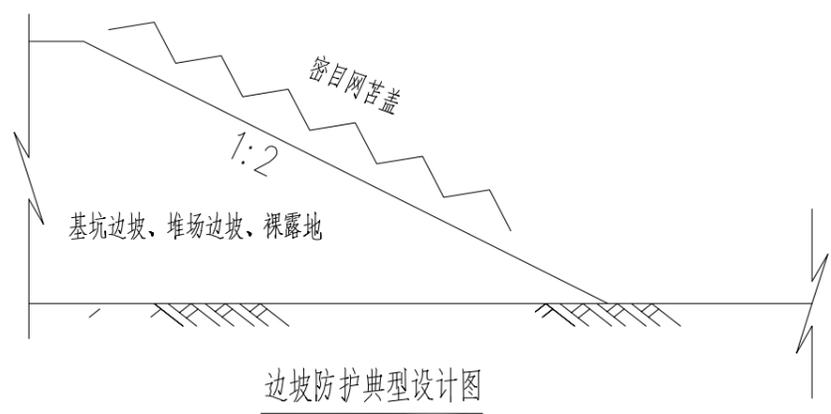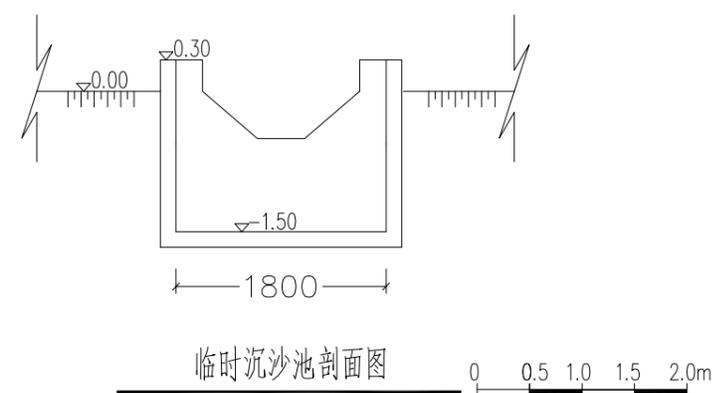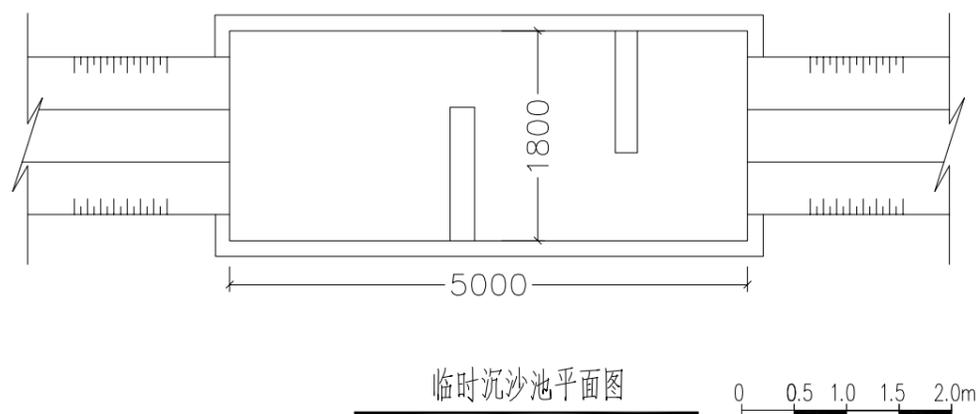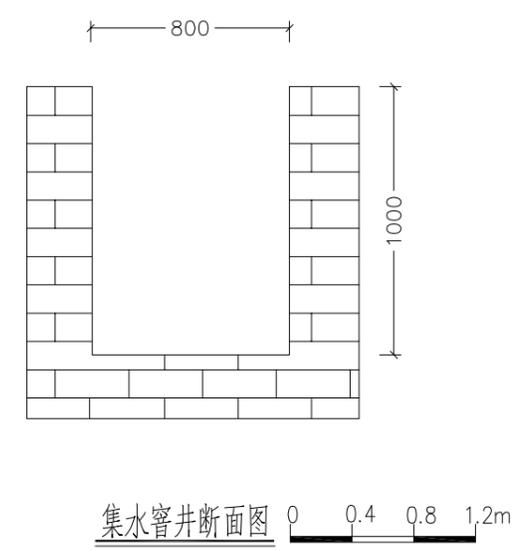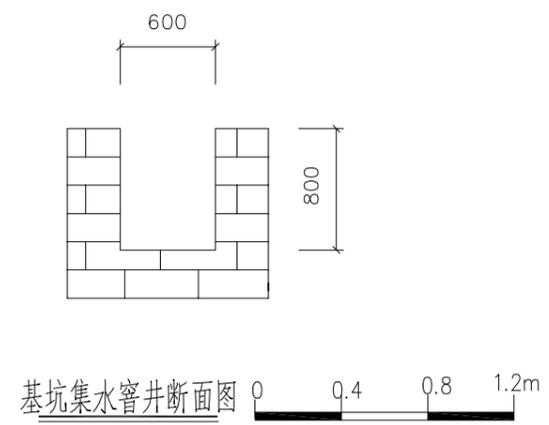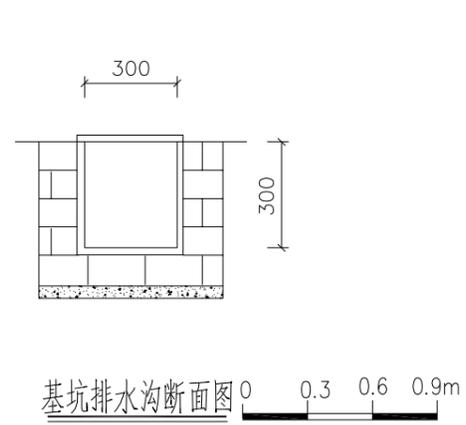


说明：  
1. 本图尺寸均以mm计。  
2. 本图高程采用相对高程，高程均以米计。


方案编制单位	 上海同济工程咨询有限公司
项目负责人	 贾庆钦

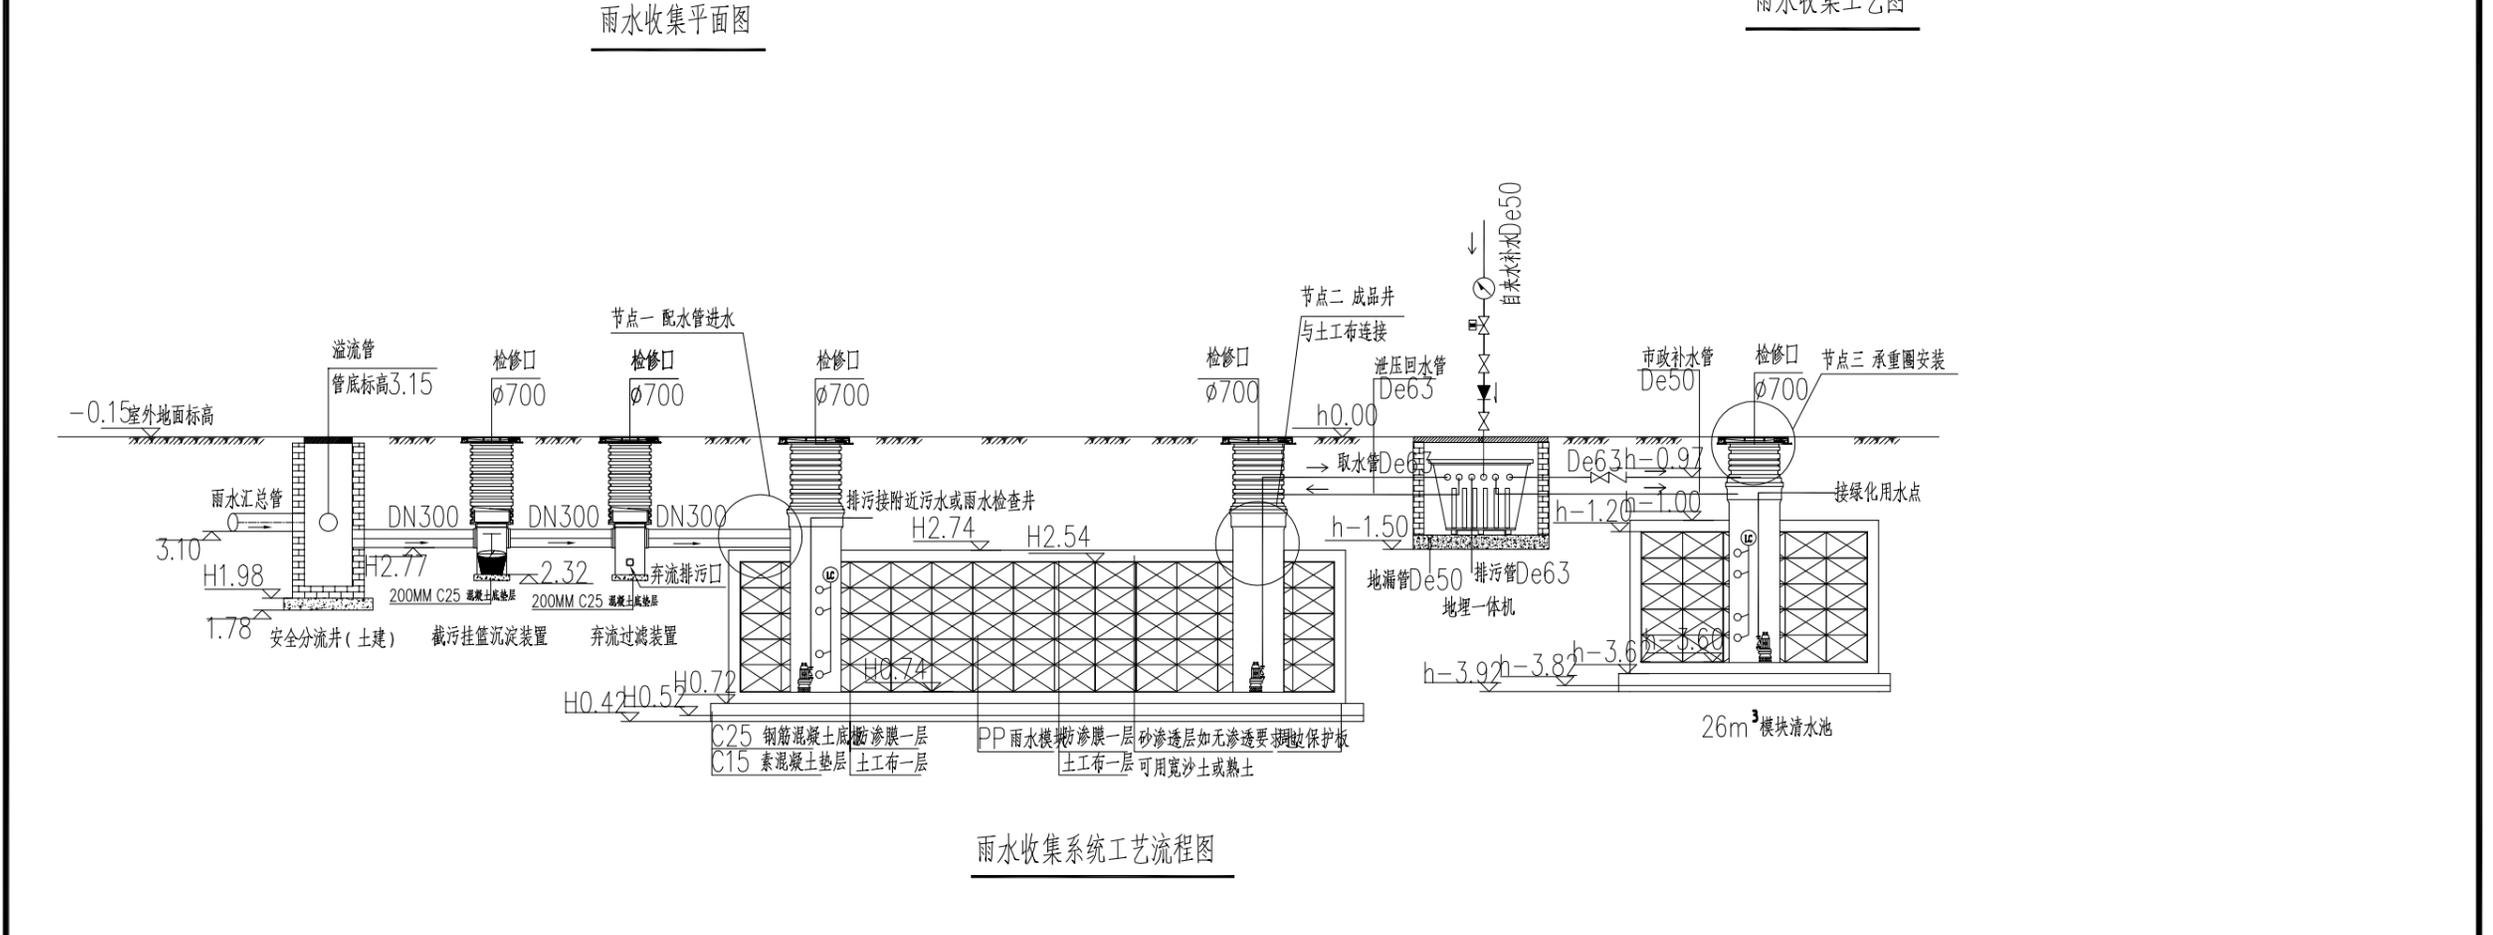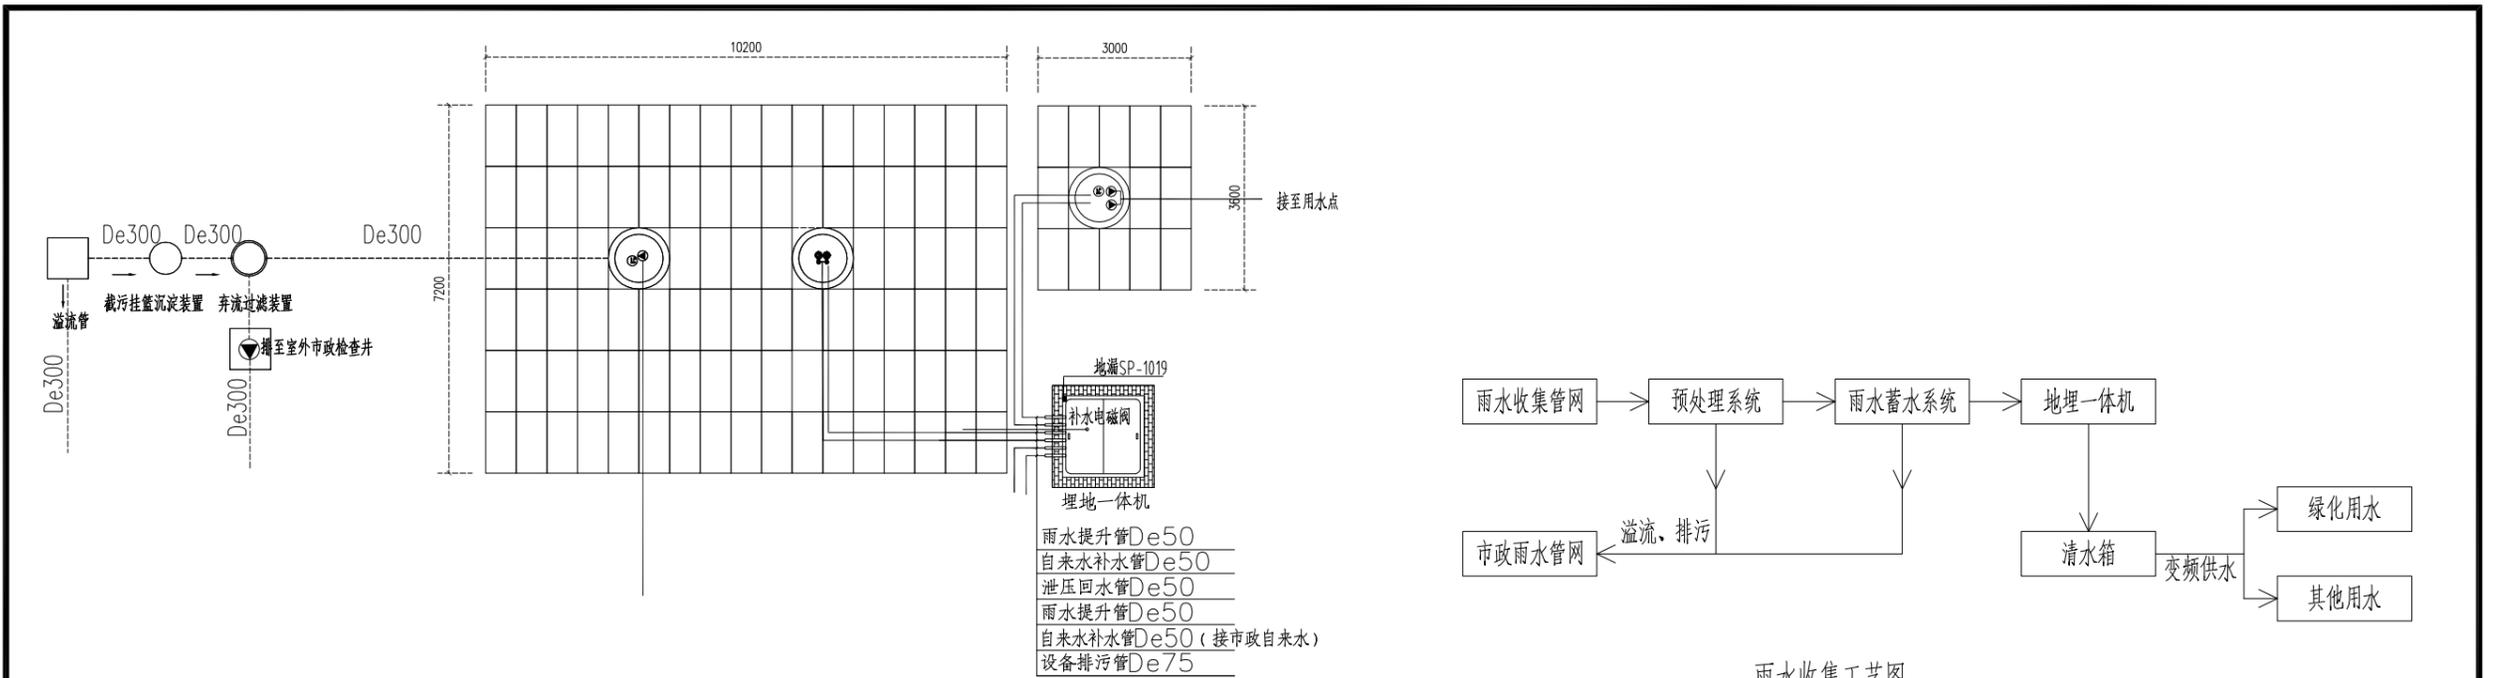

说明:

1. 本图尺寸均以mm计.
2. 本图高程采用相对高程, 高程均以米计.

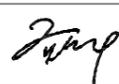方案编制单位	 上海同济工程咨询有限公司
项目负责人	 贾庆峰

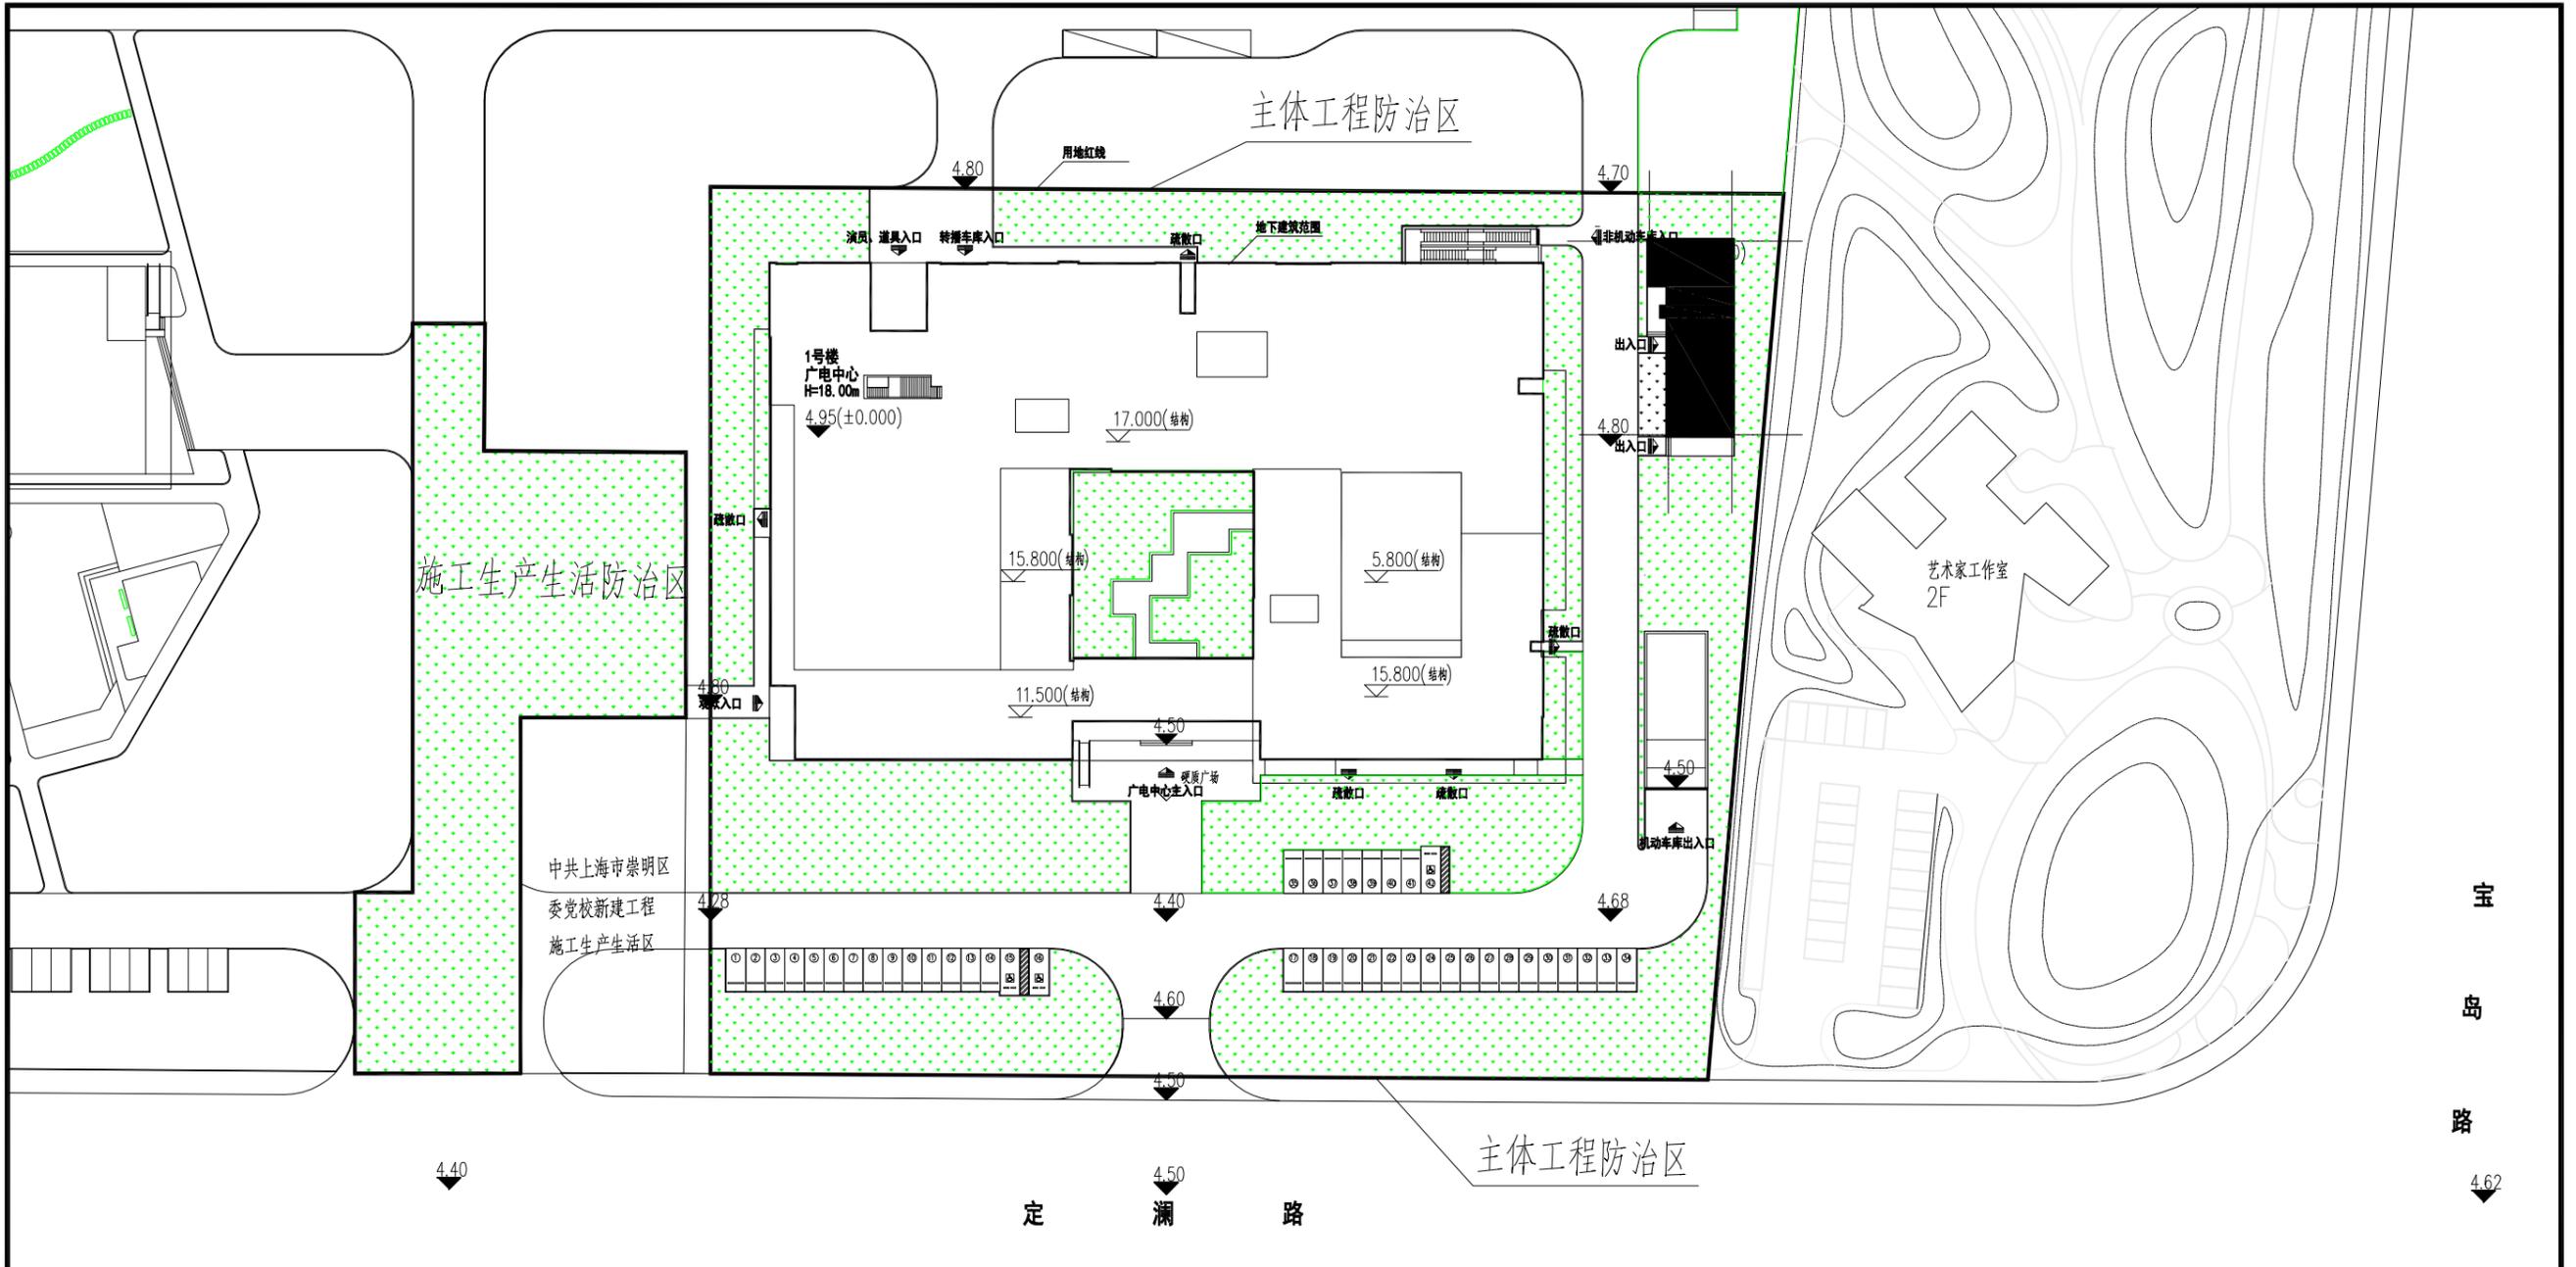

说明：  
 1. 本图采用上海市坐标系和吴淞高程系。  
 2. 图中标注的尺寸，坐标和标高均以米(m)为单位。

方案编制单位	 上海同济工程咨询有限公司
项目负责人	 贾庆锋