


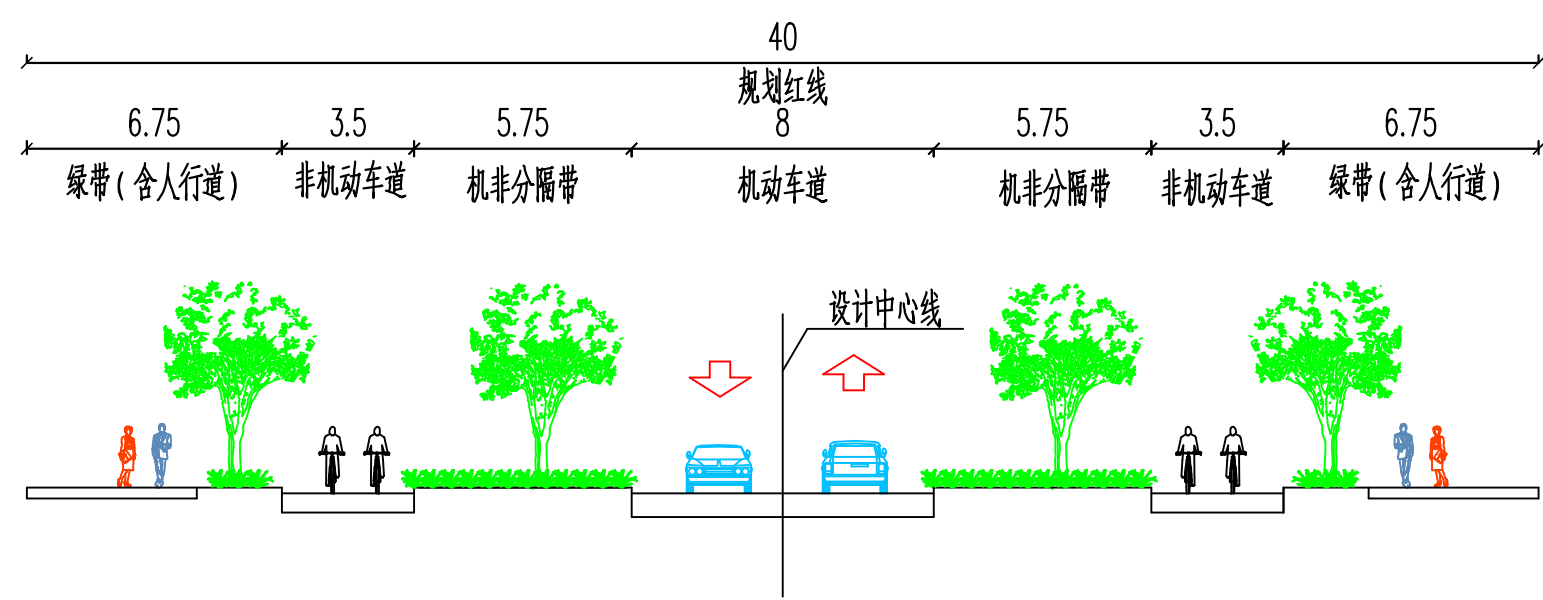


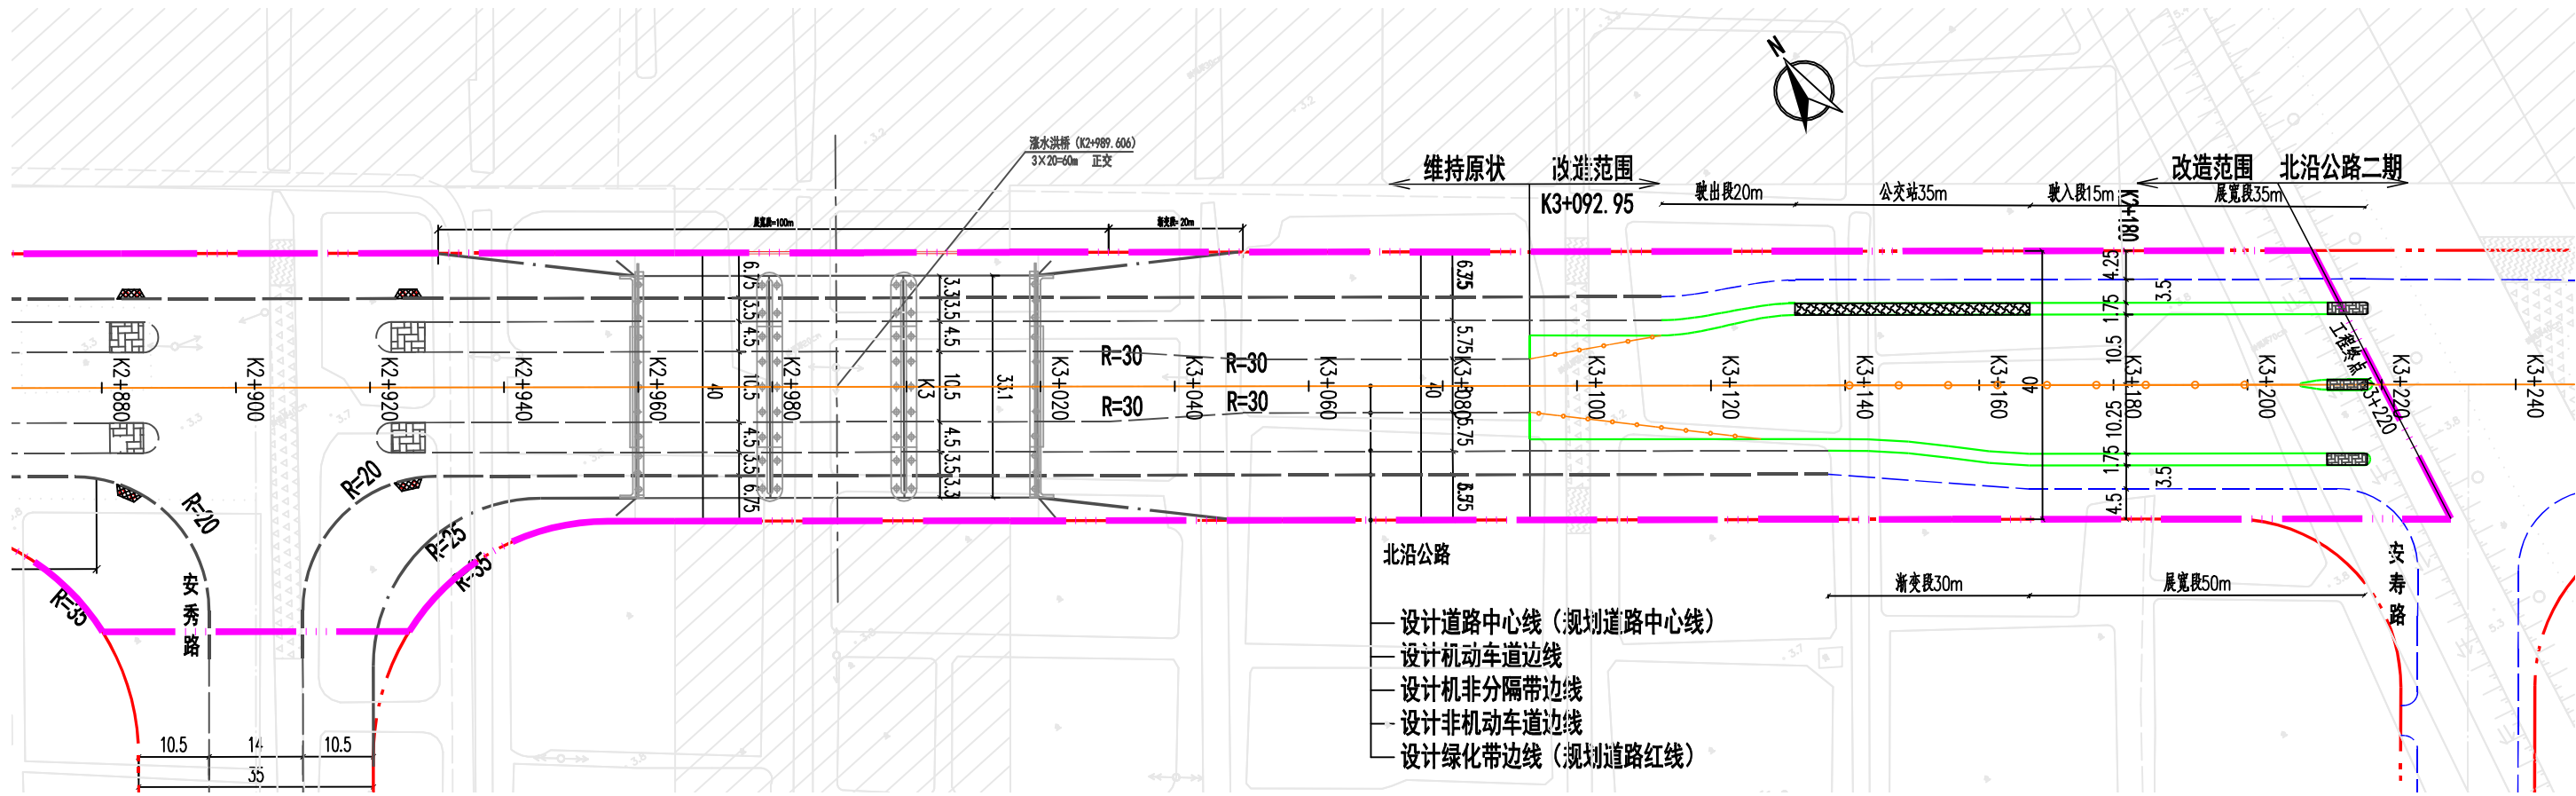

北沿公路一期
现状道路标准横断面

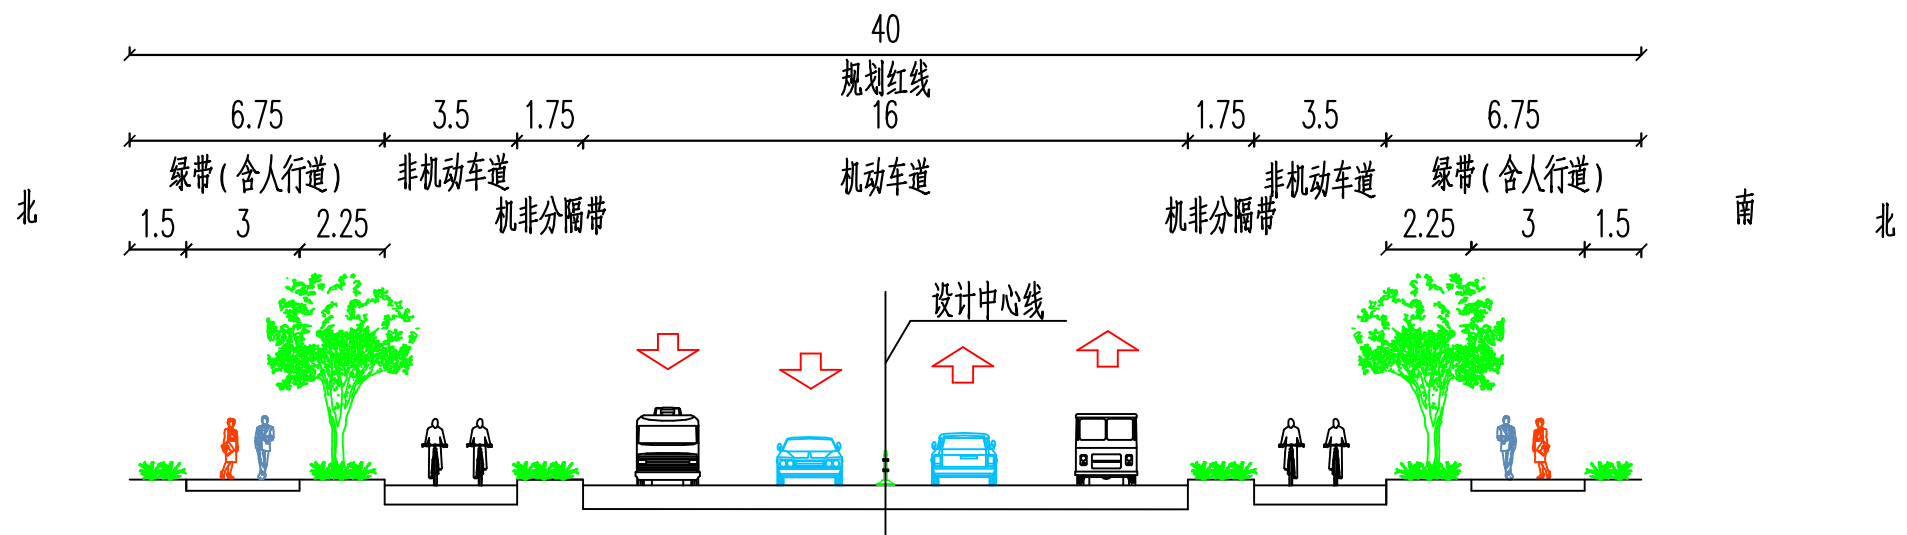

北沿公路一期改造段
设计道路标准横断面

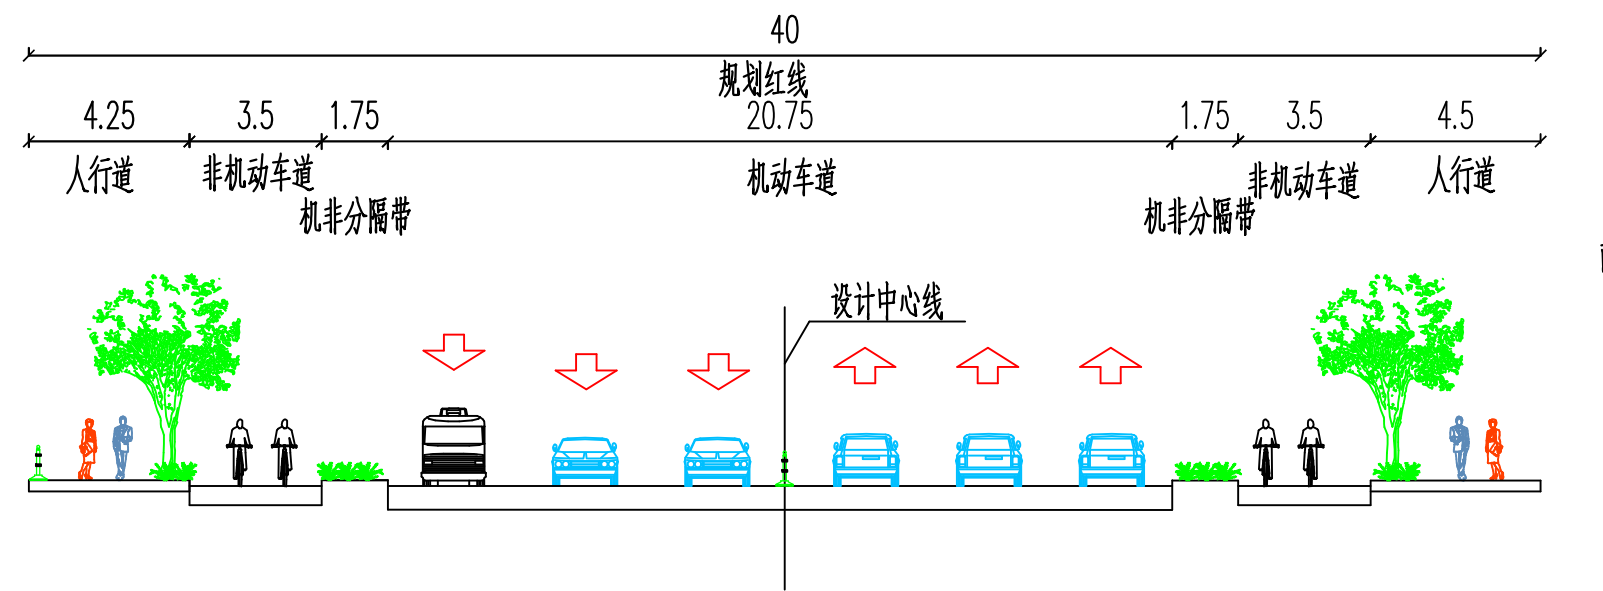

北沿公路一期改造段
设计交叉口渠化段横断面

图例:

K0+100

道路桩号

工程范围

选址范围线

公交站台

二次过街

护栏

说明:

- 1、本图尺寸均以米计, 平面总图比例1:1000、横断面图比例1:200。
- 2、本图坐标系采用上海市城市坐标系。
- 3、本工程道路改造范围为K3+092.95~K3+220, 其他区域道路断面维持现状。

新建北沿公路一期道路工程	
道路总体设计图	
项目编号	图签编号