

《上海市崇明区庙镇郊野单元村庄规划庙南村乡村单元、和平村乡村单元（专项）调整》 初步方案公示

1

《上海市崇明区庙镇郊野单元村庄规划庙南村乡村单元、和平村乡村单元（专项）调整》已形成初步方案，现根据有关法律法规的要求，对该规划进行公示，征求广大公众意见。网上公示具体请见上海市崇明区人民政府网站，同步进行现场公示。如对该规划方案有意见和建议，请于30日内反馈。

公示单位：崇明区庙镇人民政府


公示网站地址：<http://www.shcm.gov.cn>

联系人：石俊华

联系电话：18001792158

联系邮箱：mzbgsggyx@163.com

公示日期：2023年4月11日-2023年5月10日

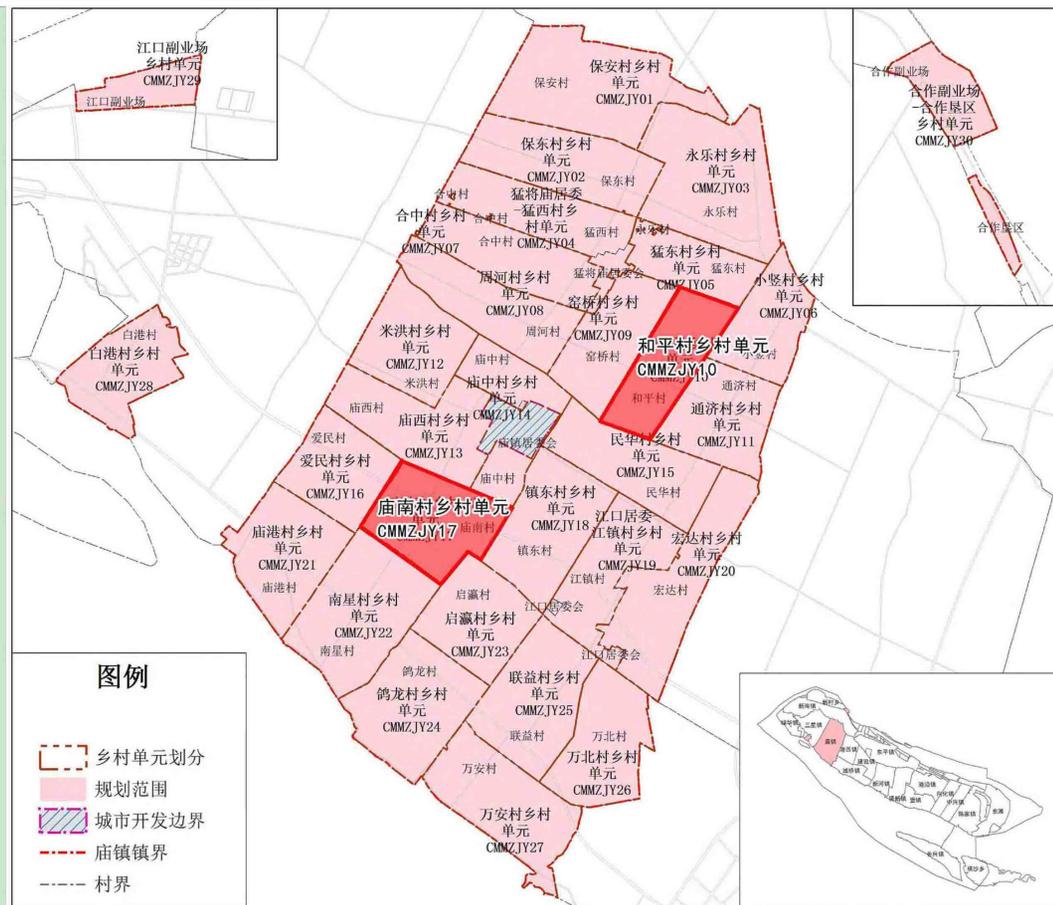

调整范围

本次调整项目为崇明区碧赢鲜切花生产基地项目和瀛庙花卉生产基地规模扩建项目，分别位于庙镇的庙南村乡村单元及和平村乡村单元。

崇明区碧赢鲜切花生产基地项目选址位于原址西北侧，东与庙南南路农民住宅区相邻，南邻原址大棚，西靠庙镇庙南村2、3队，北近庙南北路，周边交通便利，规划面积15207平方米。

选址范围内三调用地主要为耕地、草地、园地、农村道路、设施农业用地等。



瀛庙花卉生产基地规模扩建项目选址东与庙镇和平中路相邻，南邻济桥路，西有窑桥河，北与原有玻璃温室大棚相邻，周边路网成熟，规划面积10992平方米。

选址范围内三调用地主要为耕地、坑塘水面、农村道路、设施农业用地、水工建筑用地等。




《上海市崇明区庙镇郊野单元村庄规划庙南村乡村单元、和平村乡村单元（专项）调整》 初步方案公示


3

调整内容

和平村乡村单元主要调整内容为新增一设施农业用地，调整面积为10992平方米。

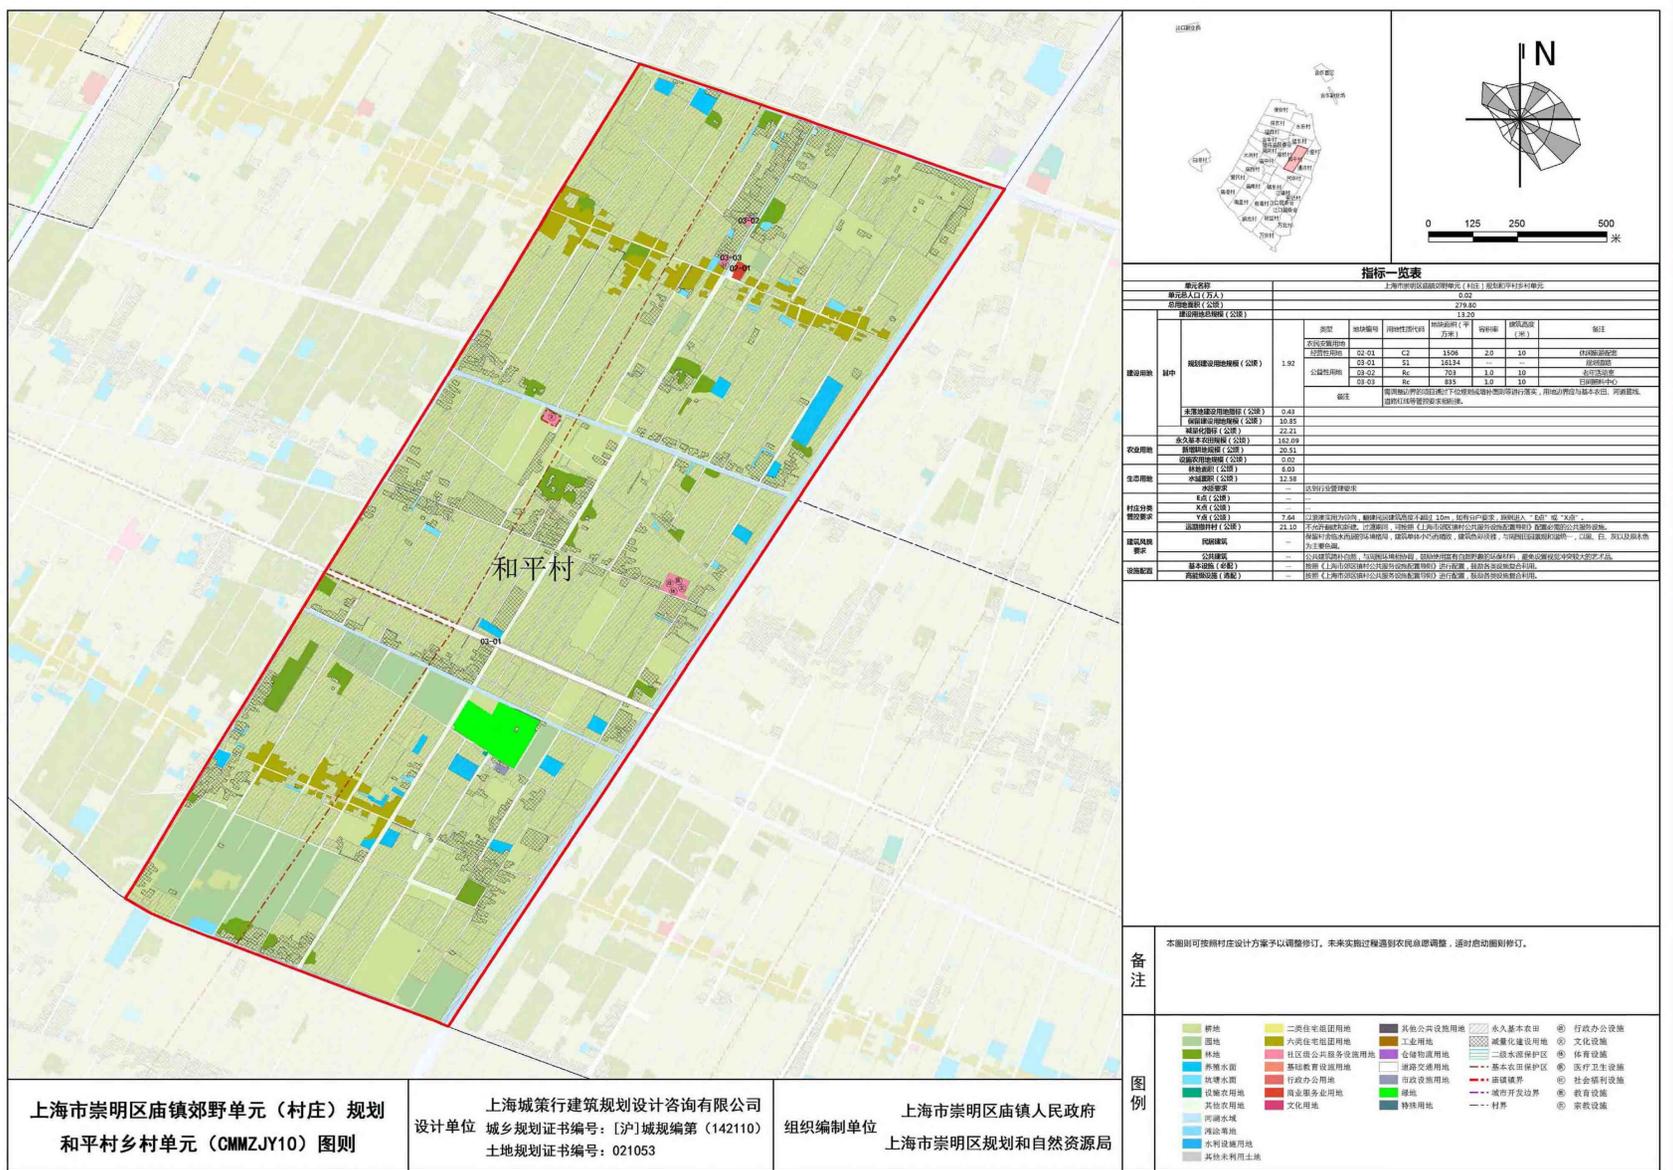

和平村乡村单元
(CMMZJY10)
调整前图则

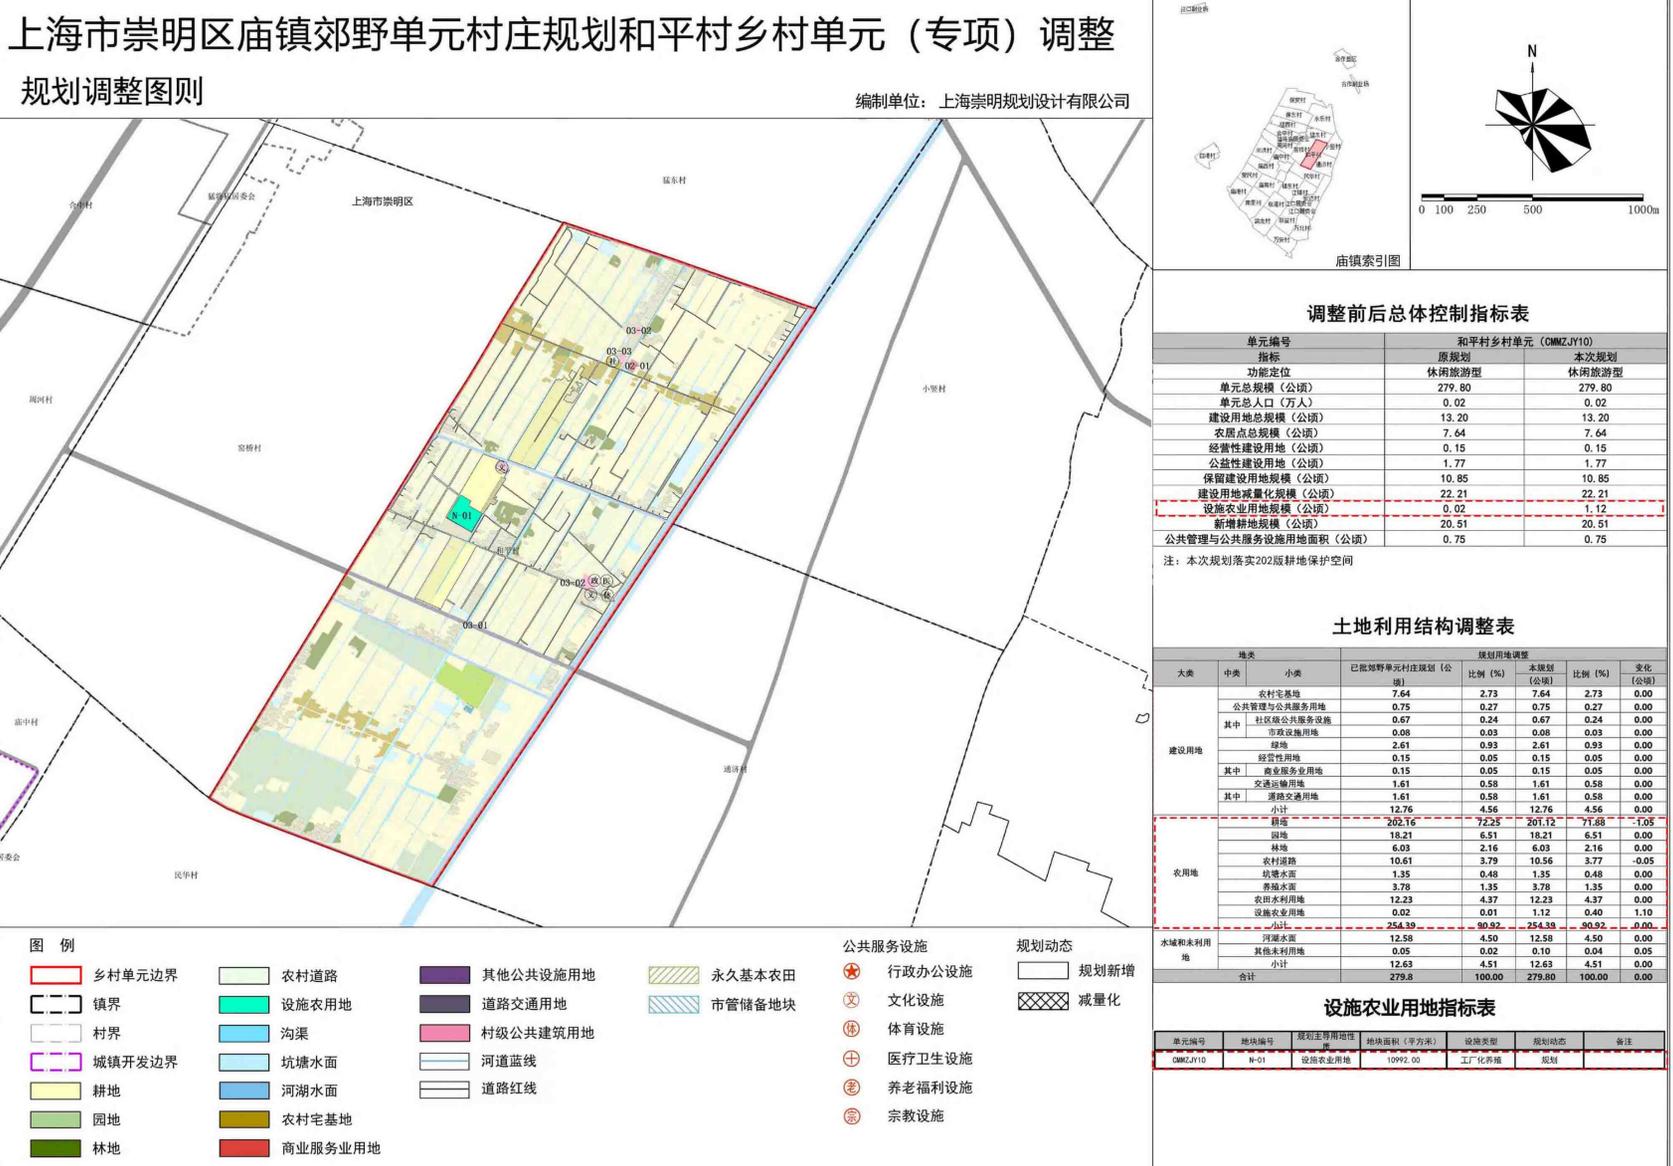

和平村乡村单元
(CMMZJY10)
调整后图则