上海市崇明区裕展路679弄82号加装电梯工程方案公示图

根据《中华人民共和国城乡规划法》的有关要求以及《上海市建设工程技术方案规划公示规定》（沪规划资源规(2019)2号），上海市崇明区规划和自然资源局拟对上海市崇明区裕展路679弄82号加装电梯工程设计方案进行现场公示。

工程概况

工程名称：崇明区裕展路679弄82号加装电梯工程

建设单位：上海市崇明区陈家镇裕鸿佳苑裕展南村业主委员会

地址：崇明区裕展路679弄82号

公示时间：2024年01月09日至2024年01月18日

收集公众意见截止日期：2024年01月25日

联系地址：上海市崇明区规划和自然资源局

（城桥镇东门路197号）

联系电话：59624109

邮编：202150

上海市崇明区规划和自然资源局

2024年01月09日

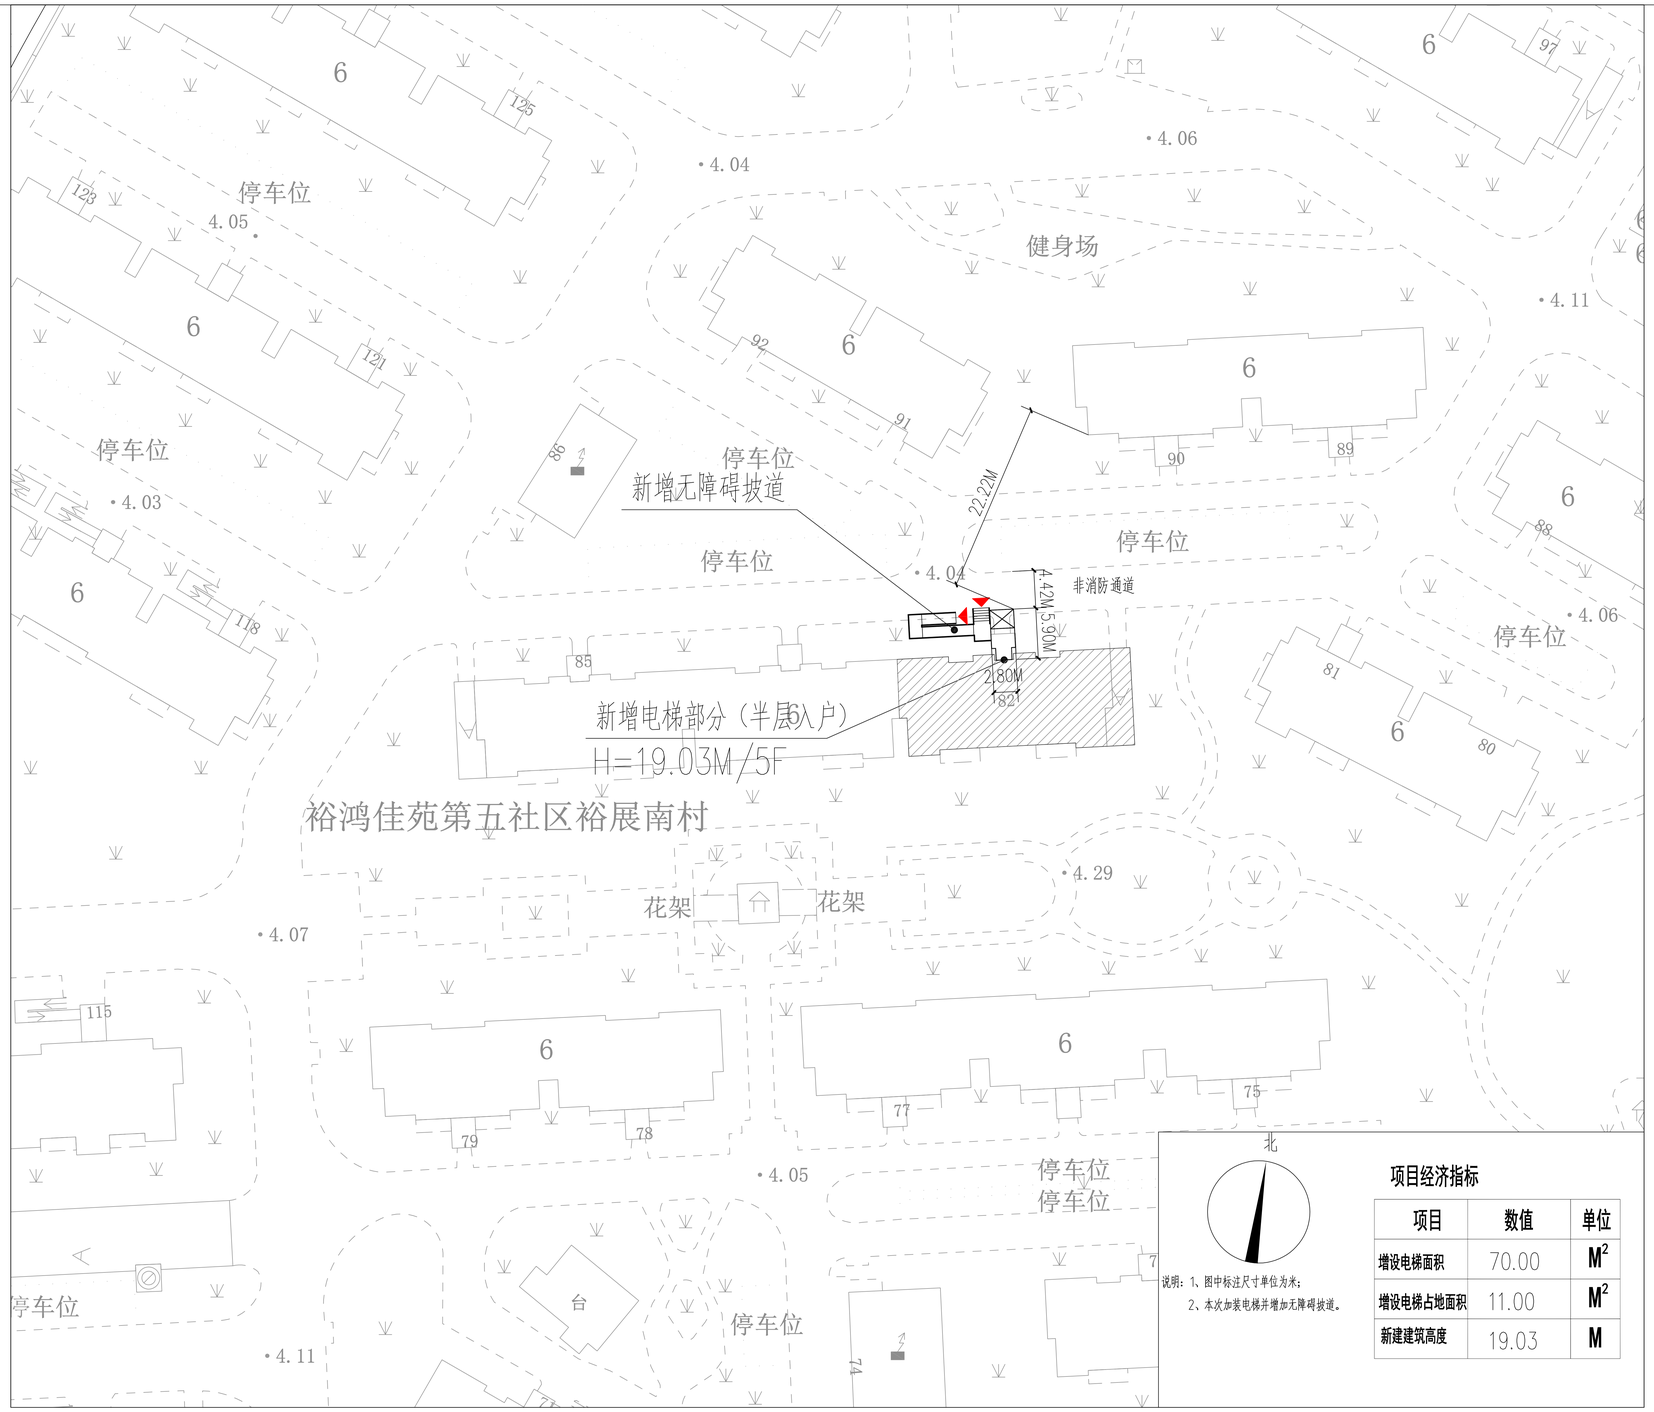

项目经济指标

项目	数值	单位
增设电梯面积	70.00	M^2
增设电梯占地面积	11.00	M^2
新建建筑高度	19.03	M