

规划许可公告

根据《中华人民共和国城乡规划法》、《上海市城乡规划条例》等有关规定，现对沪崇建(2024)FA310230202401021建设工程规划许可证及其平面图进行公开，开公起讫时间：即日起至本证许可建设内容竣工规划验收合格为止。

中华人民共和国

建设工程规划许可证

沪崇建(2024)FA310230202401021

根据《中华人民共和国土地管理法》
《中华人民共和国城乡规划法》和国家有关
规定，经审核，本建设工程符合国土空间规
划和用途管制要求，颁发此证。


发证机关 上海市崇明区规划和自然
资源局

日期 2024年12月19日

建设单位 (个人)	上海博两教育科技有限公司
建设项目名称	上海山峰路理工大学(19#)
建设位置	崇明区陈家镇 东至碧霞路绿化带, 南至东森大退绿线, 西至 S6-24 地块绿化带, 北至朱陆洲绿化带
建设规模	总建筑面积 6406.33 平方米 (其中地上建筑面积 5964.00 平方米, 地下建筑面积 442.33 平方米), 计容建筑面积 4136.90 平方米。

附图及附件名称

1. 关于《核发上海山峰路理工大学(19#)“建设工程规划许可证”的决定》。(编号: 沪发改规证第 192024 66 号)一份。
2. 《建设工程项目目录》一份。
3. 建设工程用地红线图一份。
4. 建设工程规划施工总图一份。

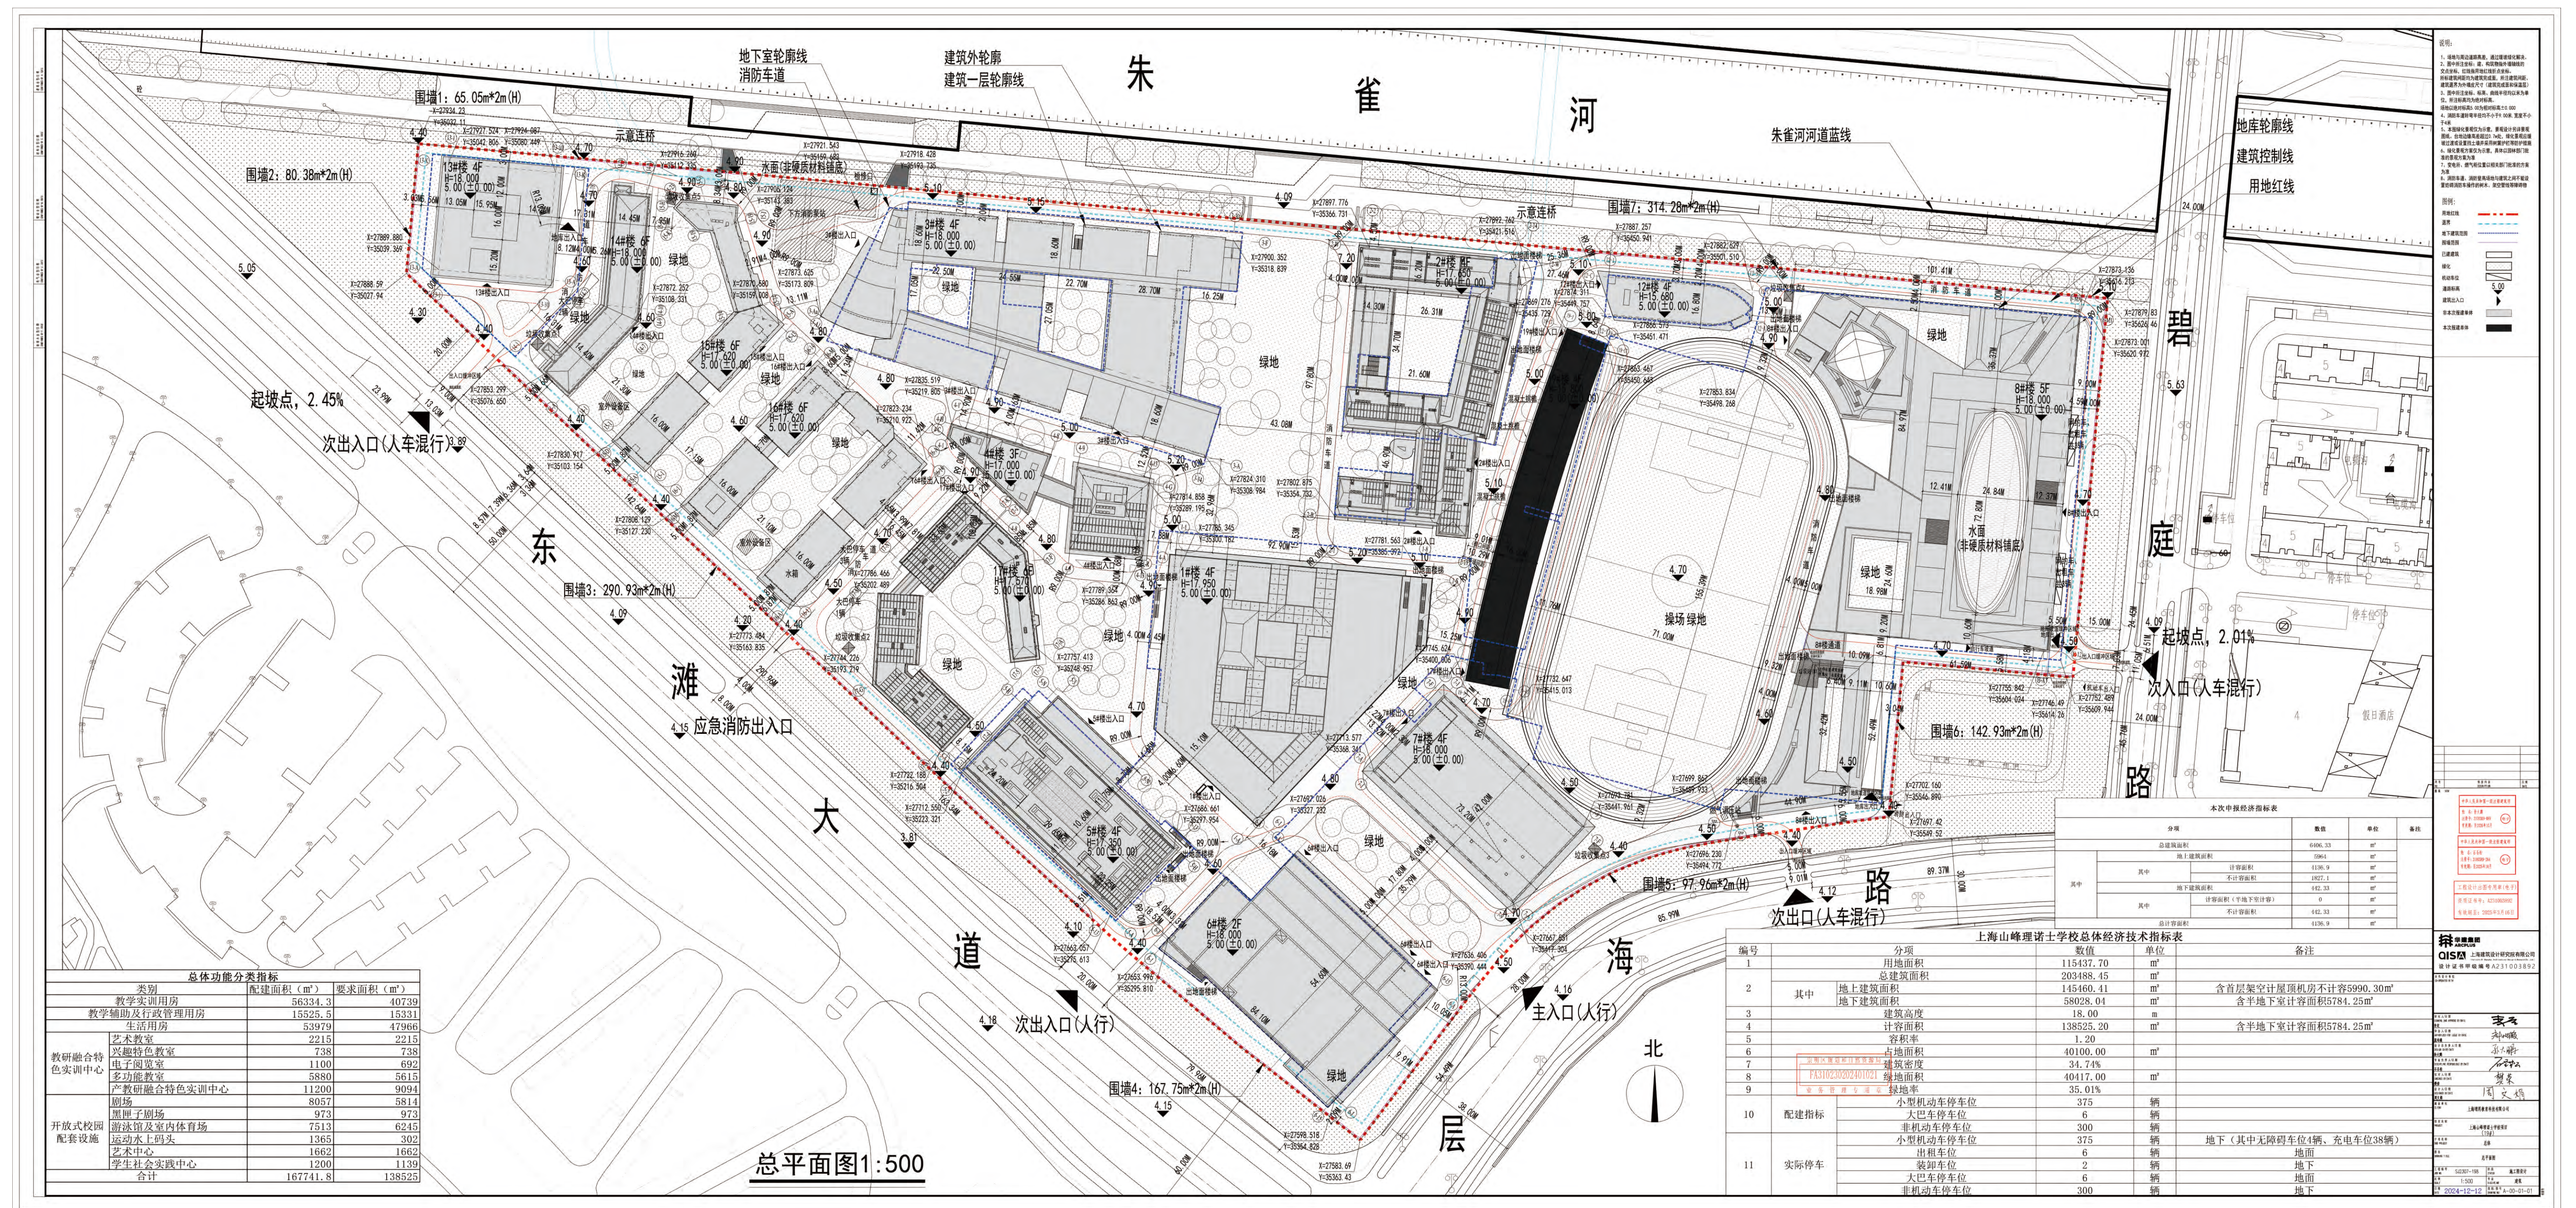

建设单位: (盖章)
时间: 2024年12月19日