
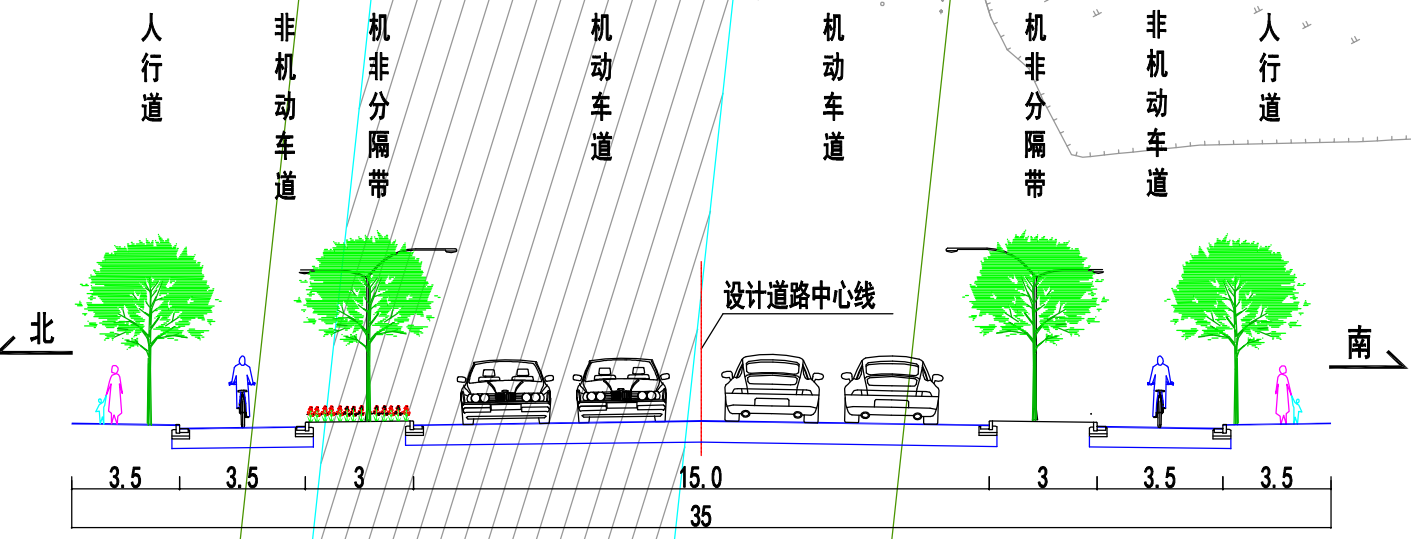


水工
环境
安全
规划
电气
监控
景观
交通
给水
排水
照明
绿化
其他

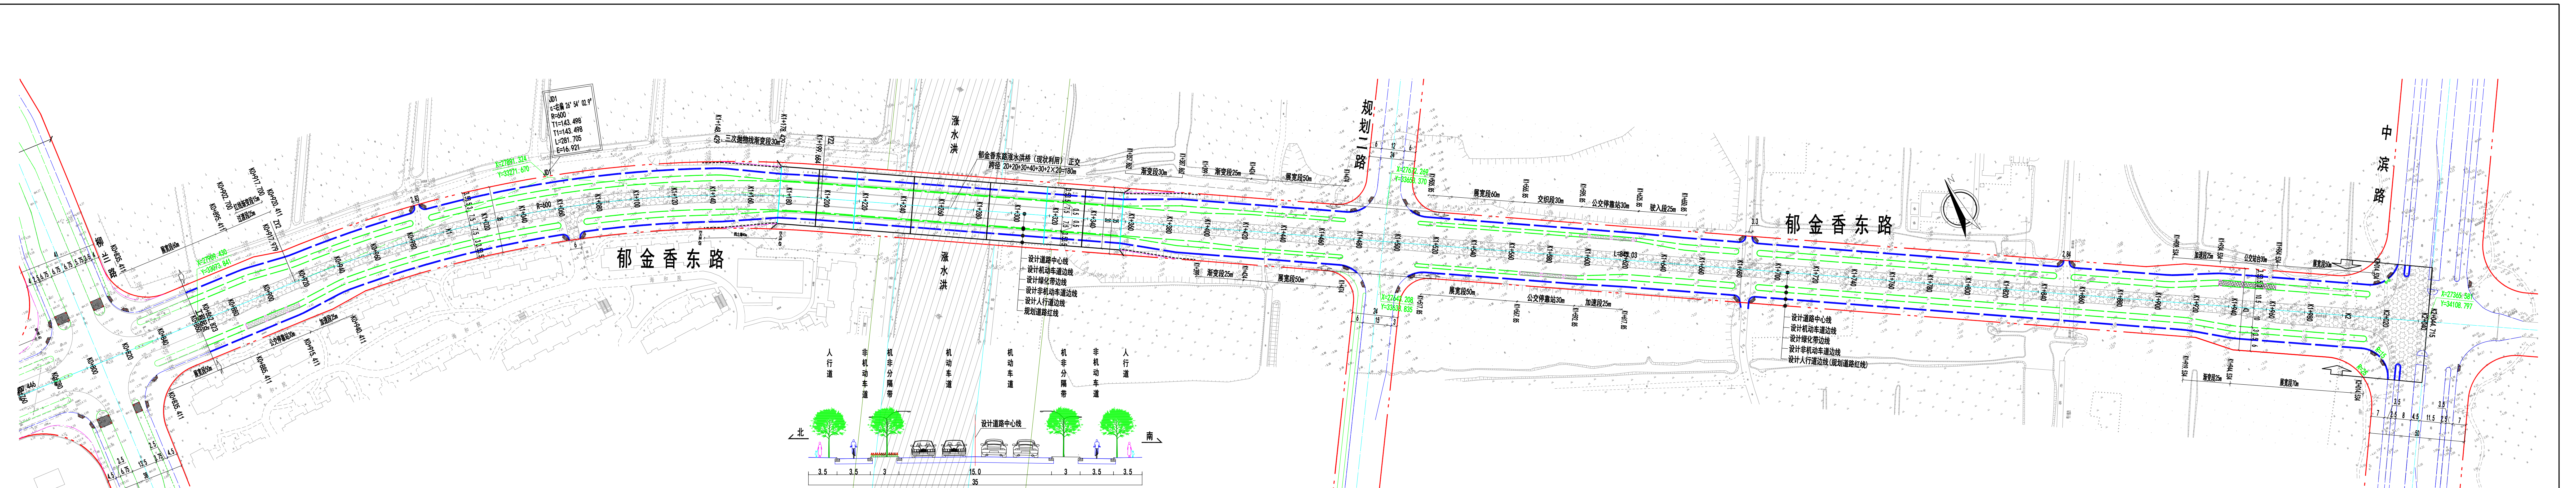

上海林同炎李国豪工程咨询有限公司 LinTung-Yen & Li Guo-Hao Consultants Shanghai Co., Ltd. 工程设计证书编号: A131001317 A231001314	项目名称	郁金香东路(柳澜路-中澜路)改建工程	工程编号	2023.L11-S015	图名	道路平面总体布置图
	子项名称		子项编号		图号	R01
			出版日期	2023.11	版号	A