

规划许可公告

根据《中华人民共和国城乡规划法》、《上海市城乡规划条例》等有关规定，现对沪崇建(2024)FA310230202401059建设工程规划许可证及其平面图进行公开, 开公起讫时间:即日起至本证许可建设内容竣工规划验收合格为止。

中华人民共和国	
建设工程规划许可证	
沪崇建(2024)FA310230202401059	
根据《中华人民共和国土地管理法》 《中华人民共和国城乡规划法》和国家有关 规定，经审核，本建设工程符合国土空间规 划和用途管制要求，颁发此证。	
发证机关	上海市崇明区规划和自然资源局
日期	2024年12月27日

建设单位（个人）	上海康桥教育科技有限公司
建设项目名称	上海山峰理工学校3#
建设位置	崇明区陈家镇 东至碧庭绿湾绿带，南至东滩大绿湾绿带，西至S6-24地块绿带，北至朱家湾绿带
建设规模	

附图及附件名称

1.《关于批复上海山峰理工学校3#建设工程规划许可证的決定》（编号：沪规发建审字〔2024〕69号）一份。

2.《建设工程项目总图一份。

3.竣工工程平面图一份。

4.建设工程建筑竣工图一套。

遵守事项


一、本证是经自然资源主管部门依法审核，建设工程符合国土空间规划和用途管制要求的法律凭证。

二、未取得本证或未按本证规定进行建设的，均属违法行为。

三、未经发证机关审核同意，本证的各项规定不得随意变更。

四、自然资源主管部门依法有权查验本证，建设单位（个人）有责任接受查验。

五、本证所需附图与附件由发证机关依法确定，与本证具有同等法律效力。

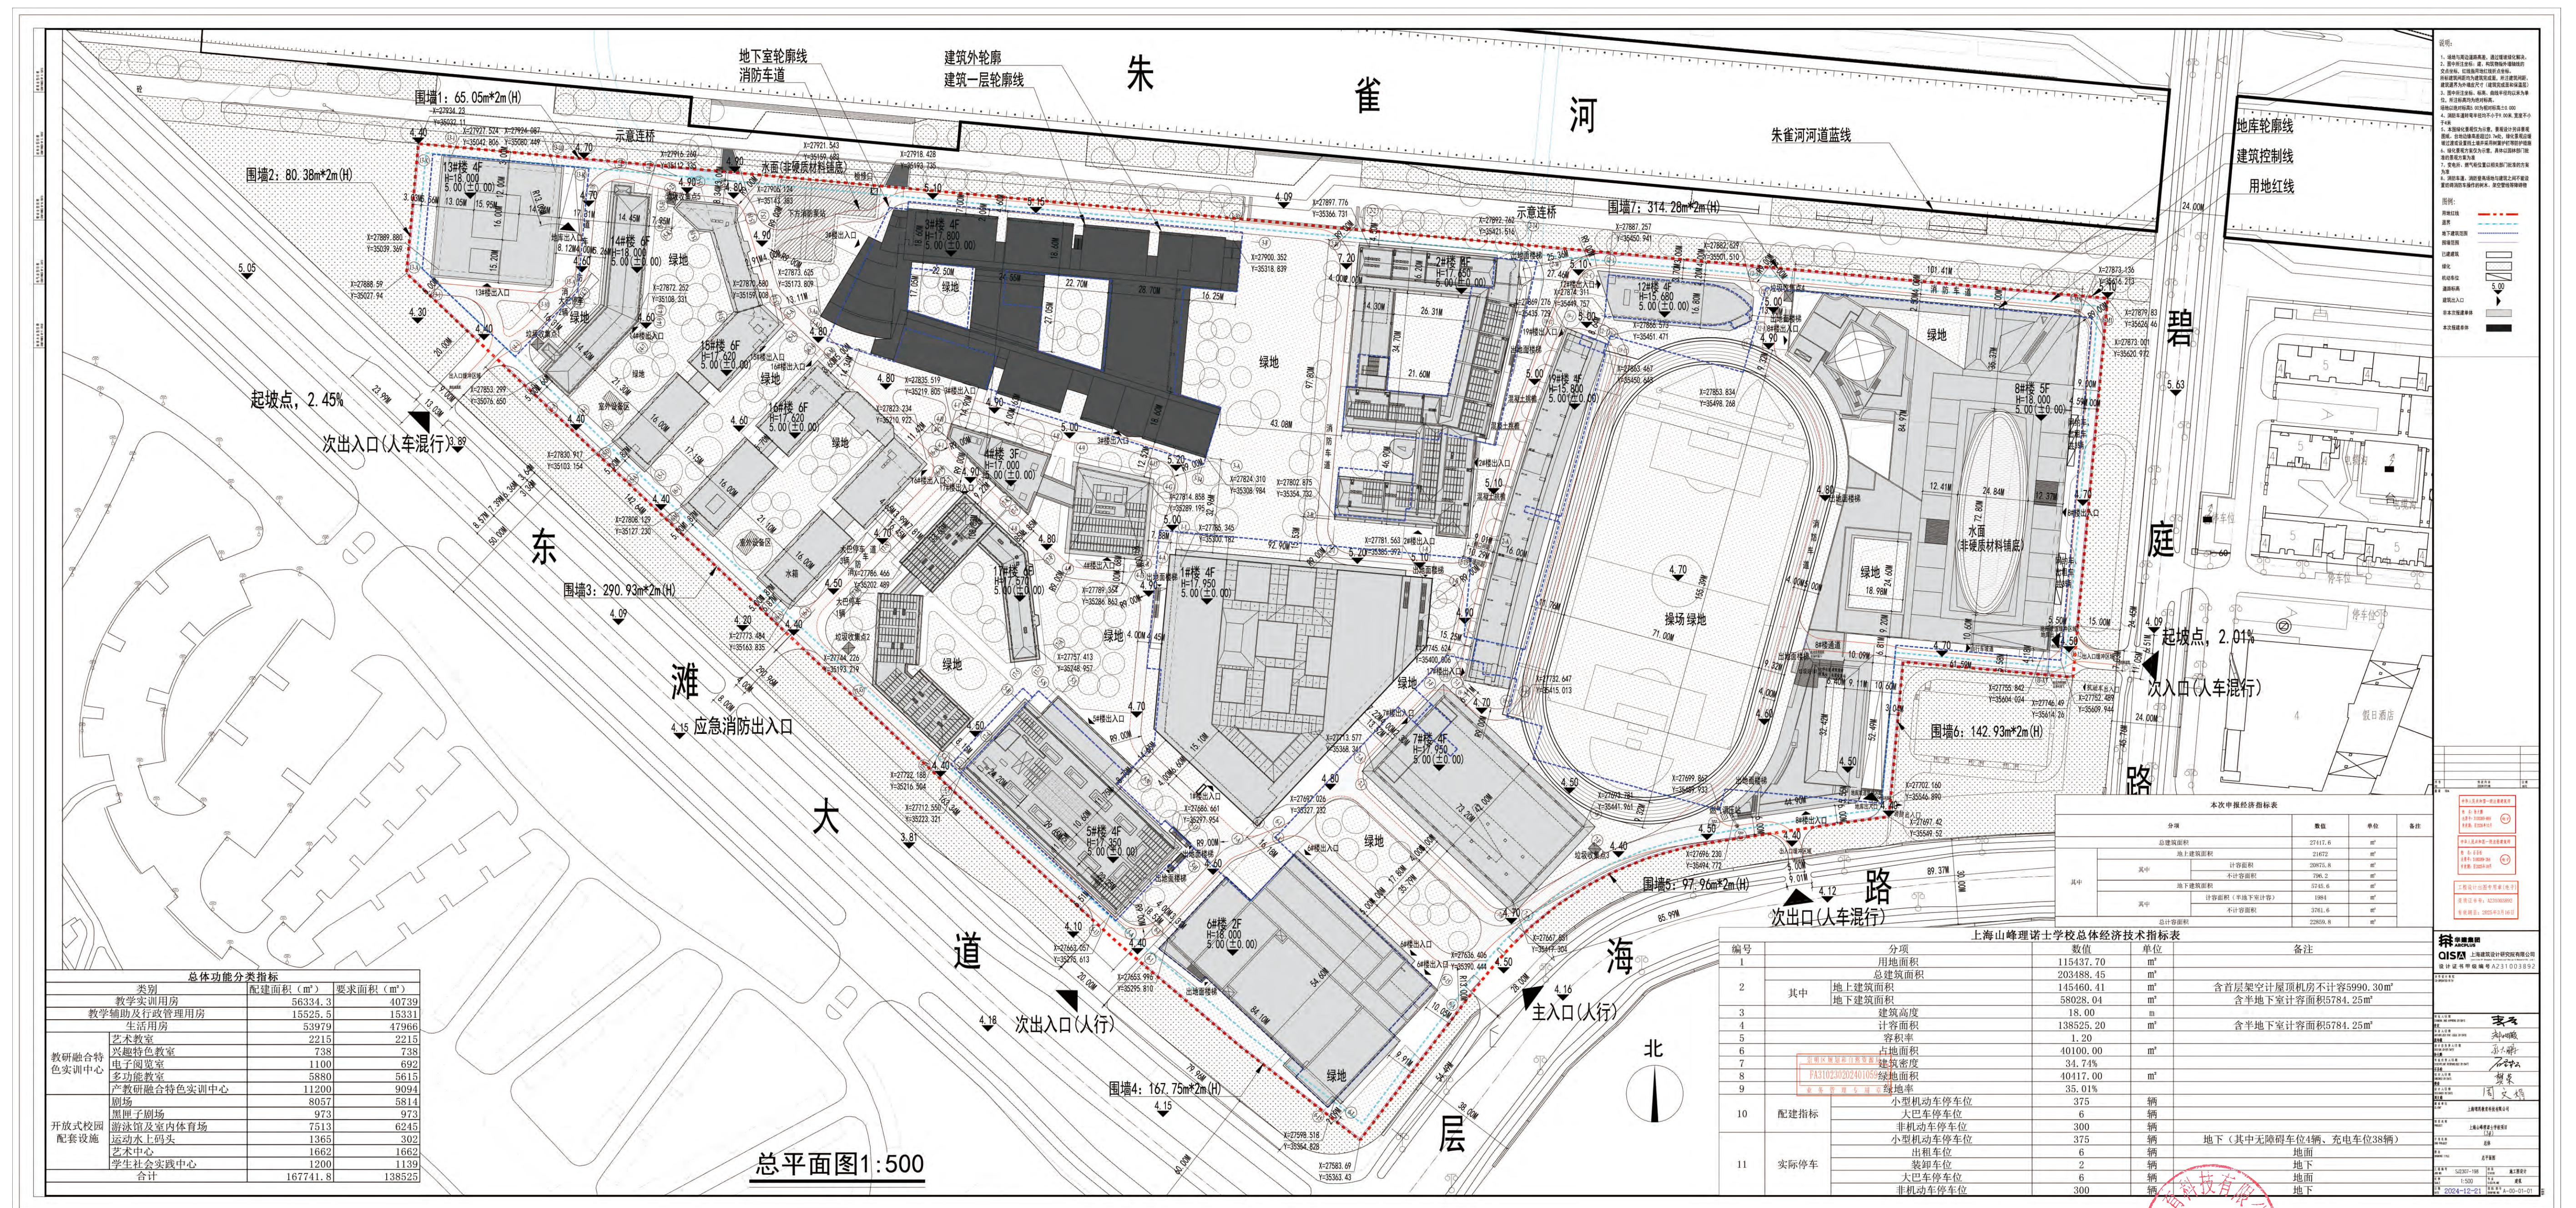

建设单位: (盖章)
时间: 2024年12月27日